


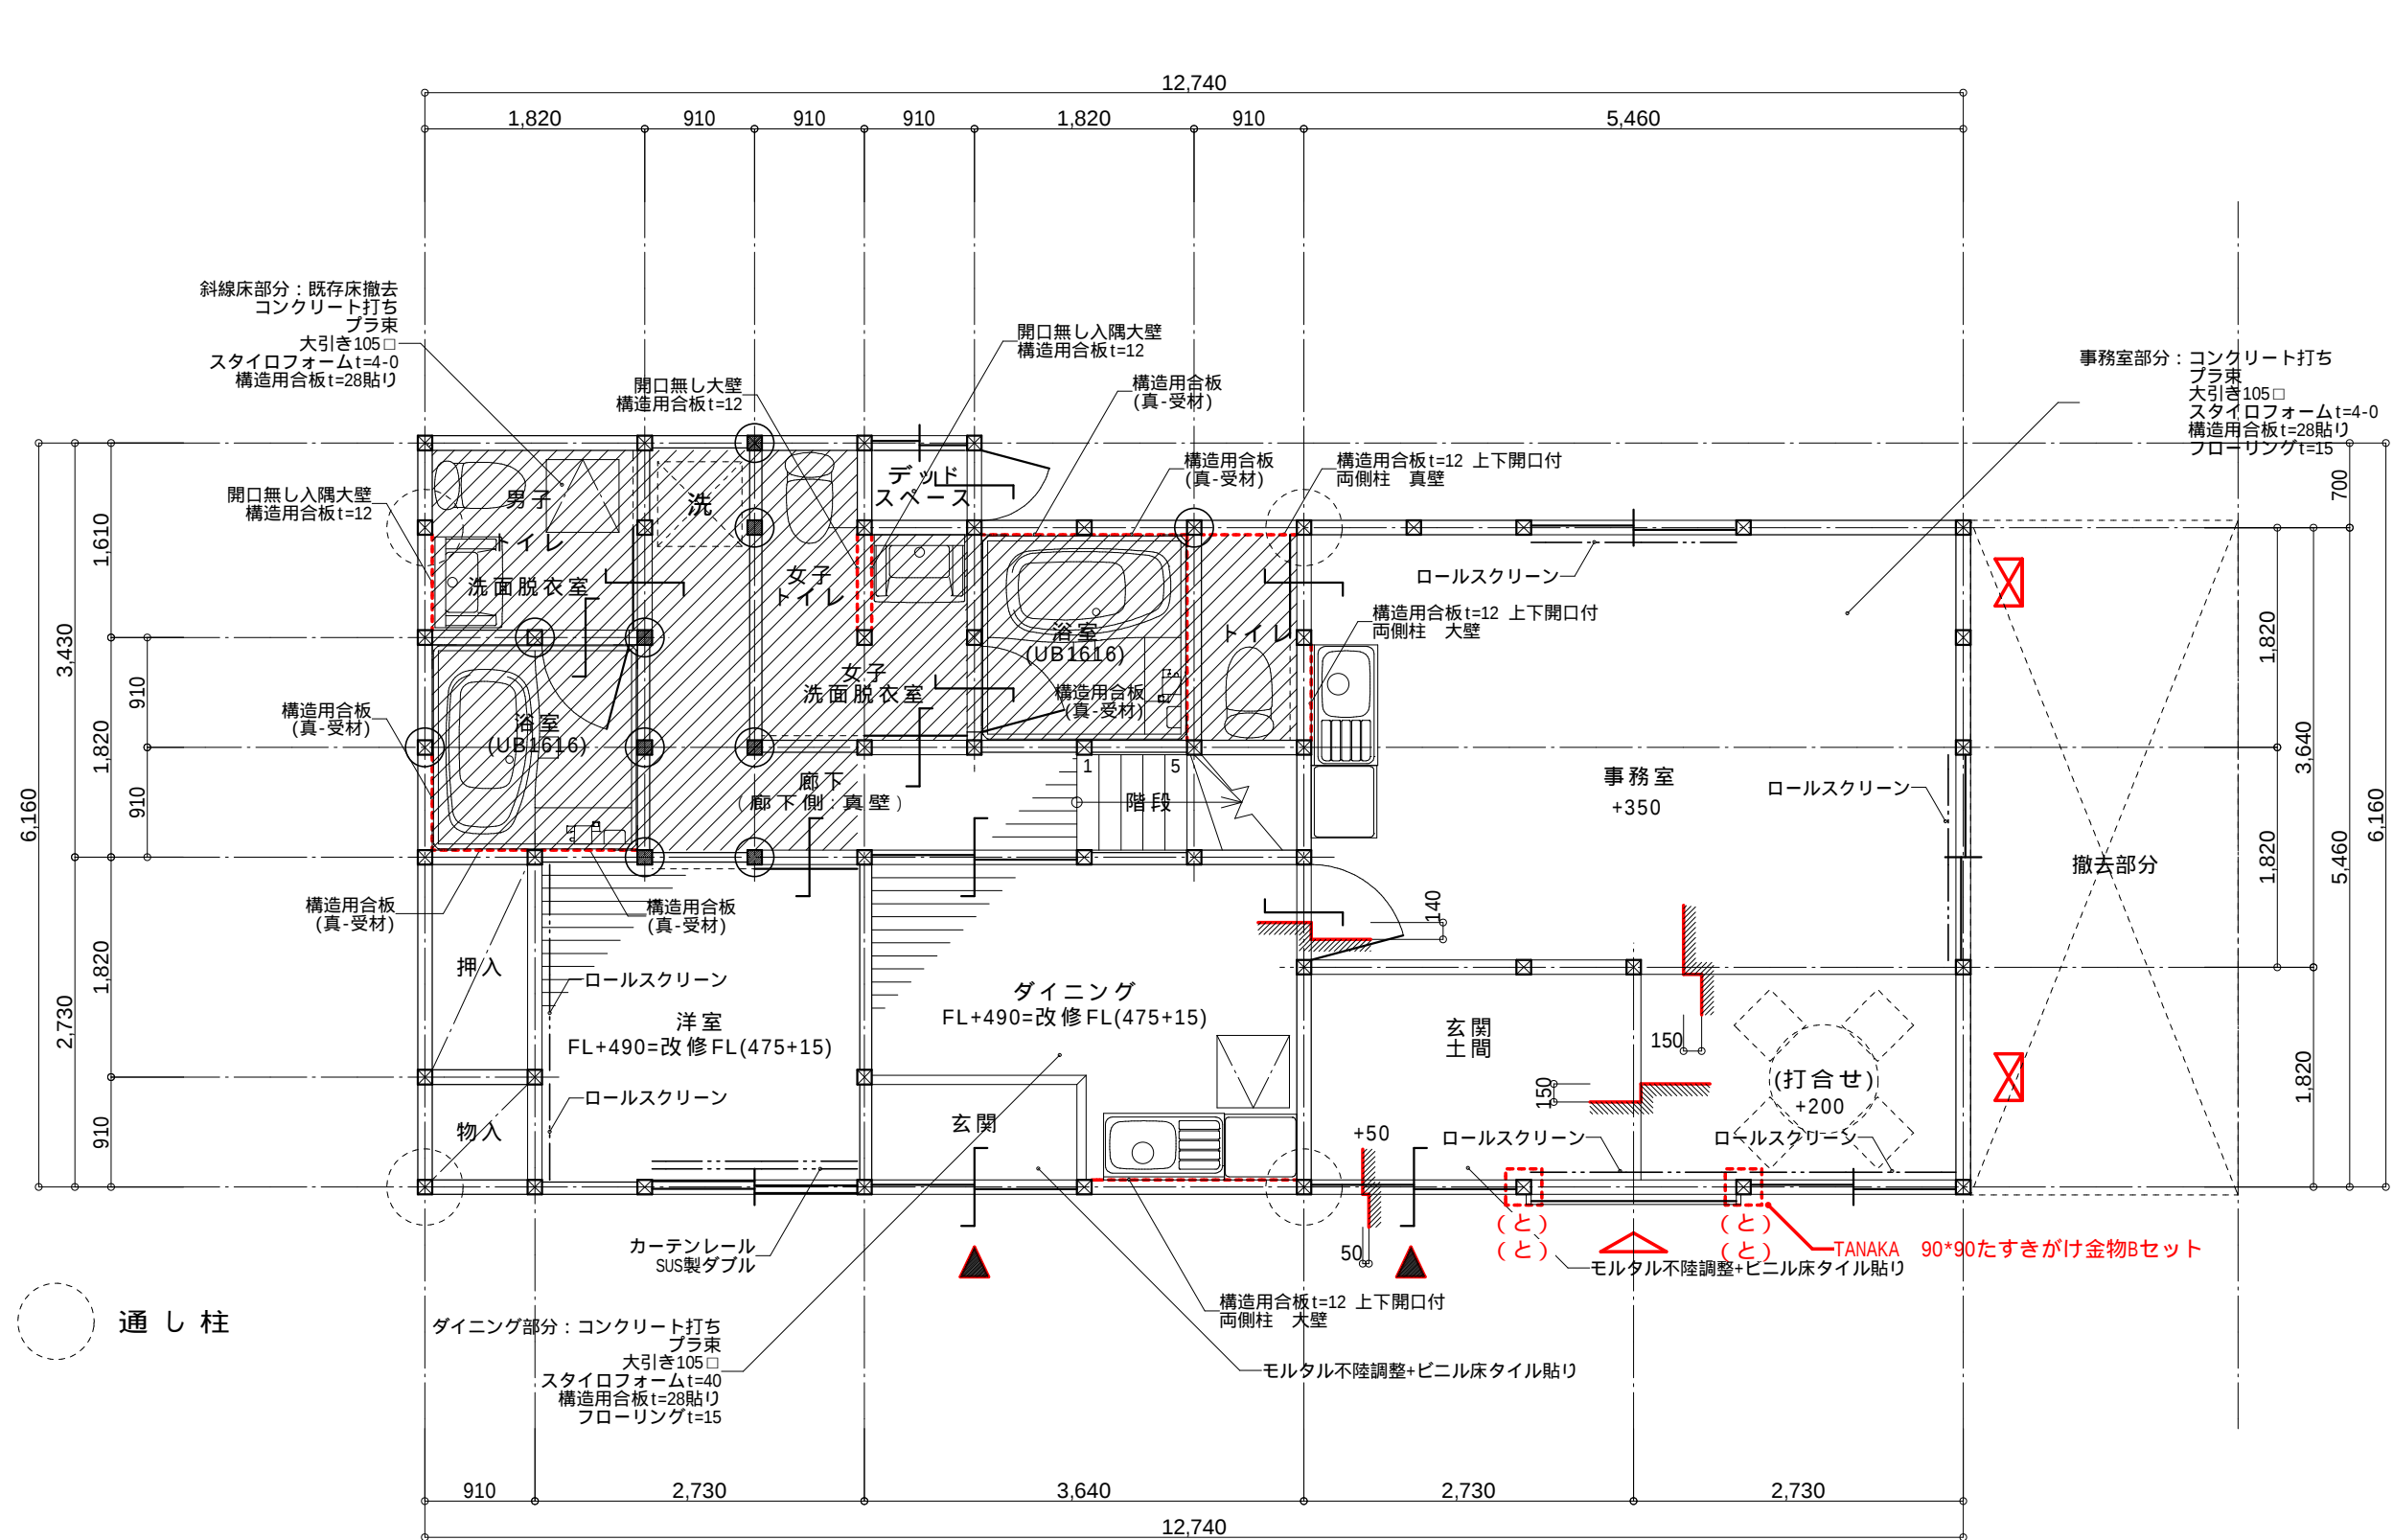

改修 1 階平面図


S = 1 / 6 0

凡例

新設柱

- 筋交: 45*90ダブル
- 筋交: 90*90ダブル
- 告示金物: 柱脚柱頭

記事	尾前設計合同会社 宮崎県知事登録 第A-6602号 一級建築士 大臣登録第206175号 代表社員 尾前日出 宮崎県東臼杵郡椎葉村大字不土野357番地 TEL0982(56)-5530	測量	承認	担当	製図	工事名称 令和6年度 椎葉村UIターミナルセンター事務所整備工事	図面No. A
		縮尺 (A3)S=1:60				図面名称 改修 1階平面図	06

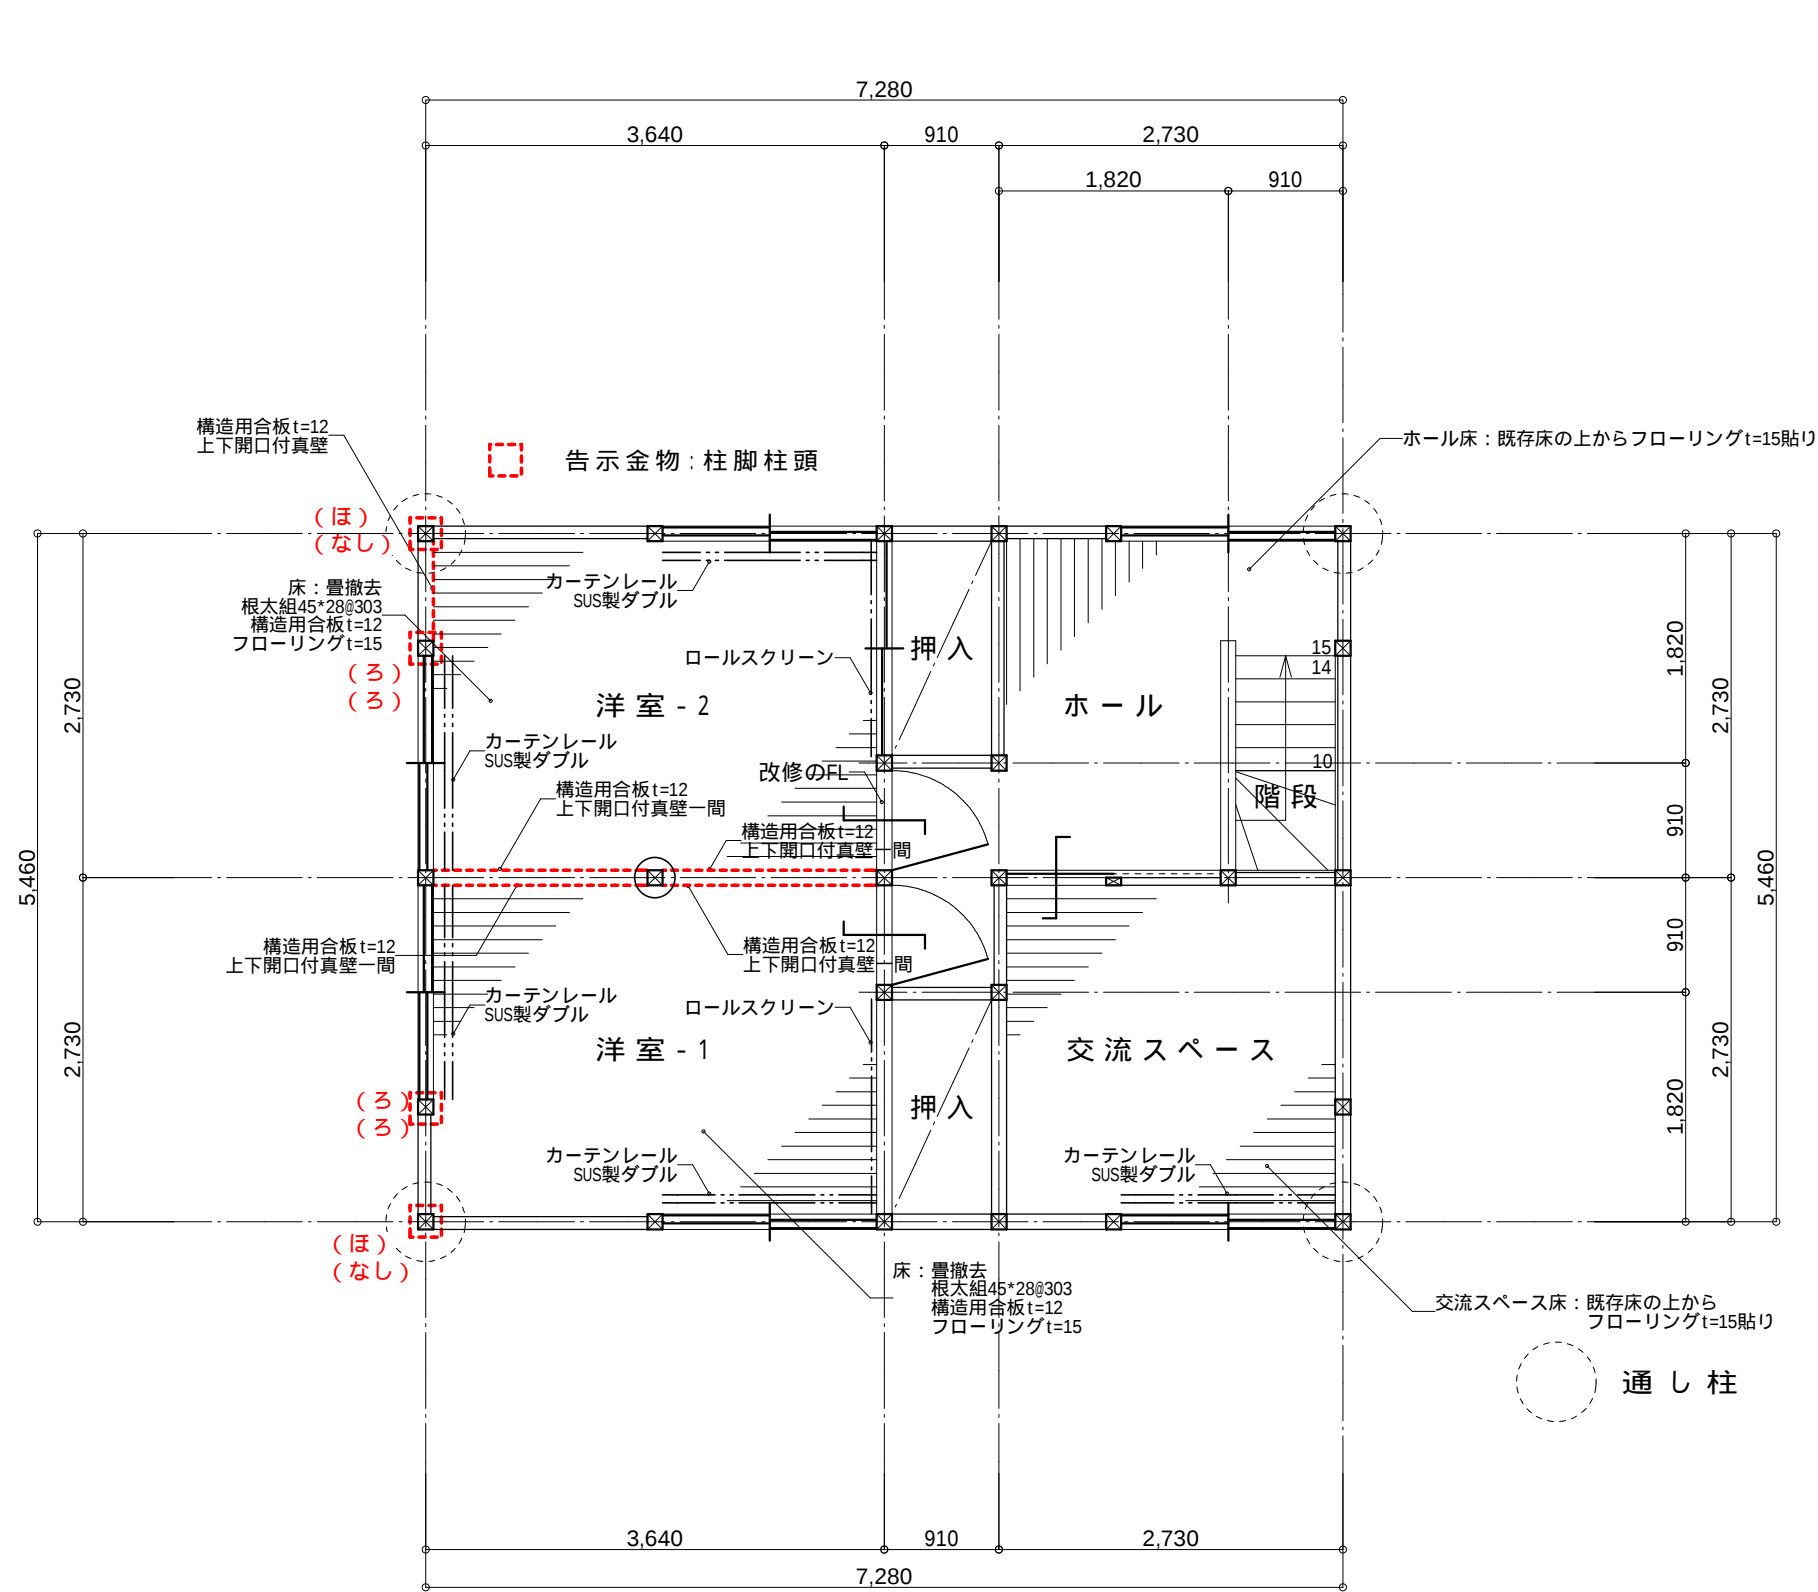

改修 2 階平面図

S = 1 / 6 0

凡例

新設柱

記事	尾前設計合同会社 宮崎県知事登録 第A-6602号 一級建築士 大臣登録第206175号 代表社員 尾前日出 宮崎県東臼杵郡椎葉村大字土土野357番地 TEL0982(56)-5530			測量 縮尺 (A3)S=1:60	承認	担当	製図	工事名称	令和6年度 椎葉村UIターンスポートセンター事務所整備工事	図面No. A 08
								図面名称	改修 2階平面図	