



平面図 S=1.500

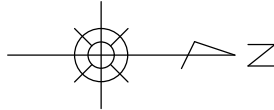


点 名	X座標	Y座標	Z座標
T. 1	-60690.219	14361.269	514.874
T. 2	-60641.770	14370.501	506.718
T. 3	-60607.687	14362.450	503.883
T. 4	-60580.340	14369.904	497.383
T. 5	-60559.656	14382.036	486.605
T. 6	-60598.911	14396.375	491.686
T. 7	-60638.293	14398.043	498.175
T. 8	-60654.461	14386.396	502.166
T. 9	-60686.455	14383.544	503.637
T. 10	-60703.097	14359.295	510.496
KBM	-60629.230	14376.682	500.000
T. 1-1	-60669.177	14356.003	517.066
T. 2-1	-60643.839	14354.535	515.382
T. 3-1	-60589.979	14339.939	515.303
T. 5-1	-60613.586	14438.405	476.140
T. 7-1	-60628.416	14391.784	498.052

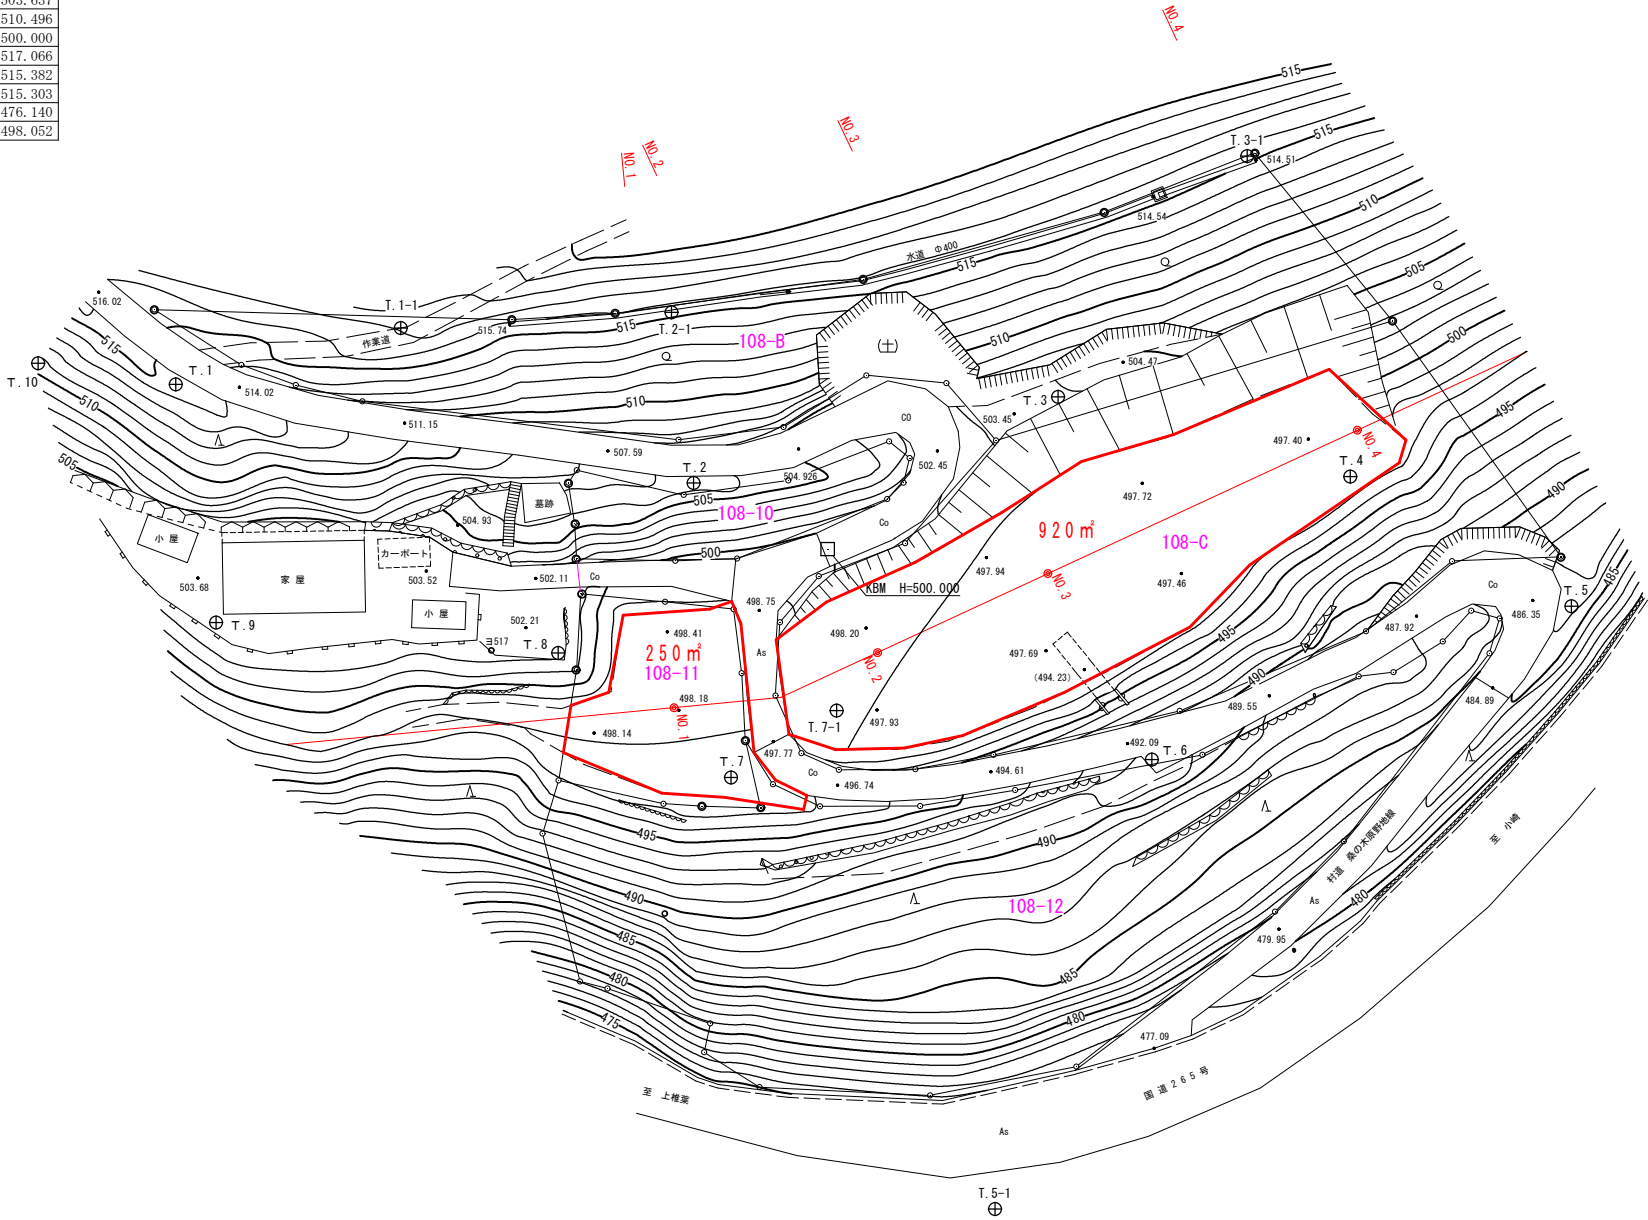

工事名	令和7年度 桑の木原住宅予定地測量委託業務		
図面名	平面図		
作成年月日	令和7年6月		
縮 尺	記 載	図面番号	1/6
会社名	ジオノート・九州株式会社		
事業者名	椎葉村役場建設課		


縦断図

V=1 : 100
H=1 : 500

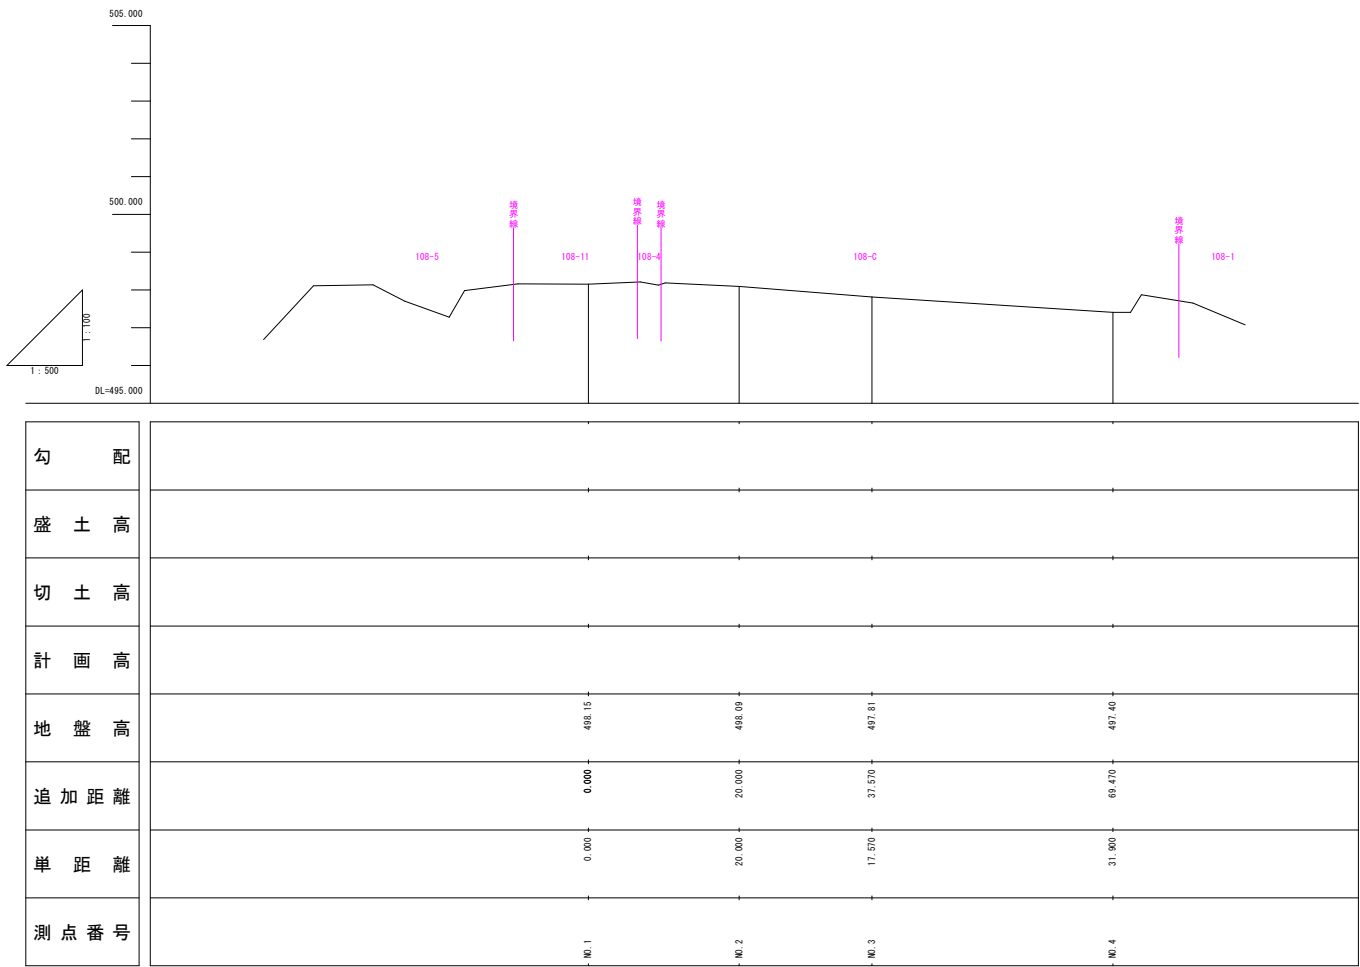


工事名	令和7年度 桑の木原住宅予定地測量委託業務		
図面名	縦断図		
作成年月日	令和7年6月		
縮尺	記載	図面番号	2/6
会社名	ジオノート・九州株式会社		
事業者名	椎葉村役場建設課		

横断図(1) S=1:100

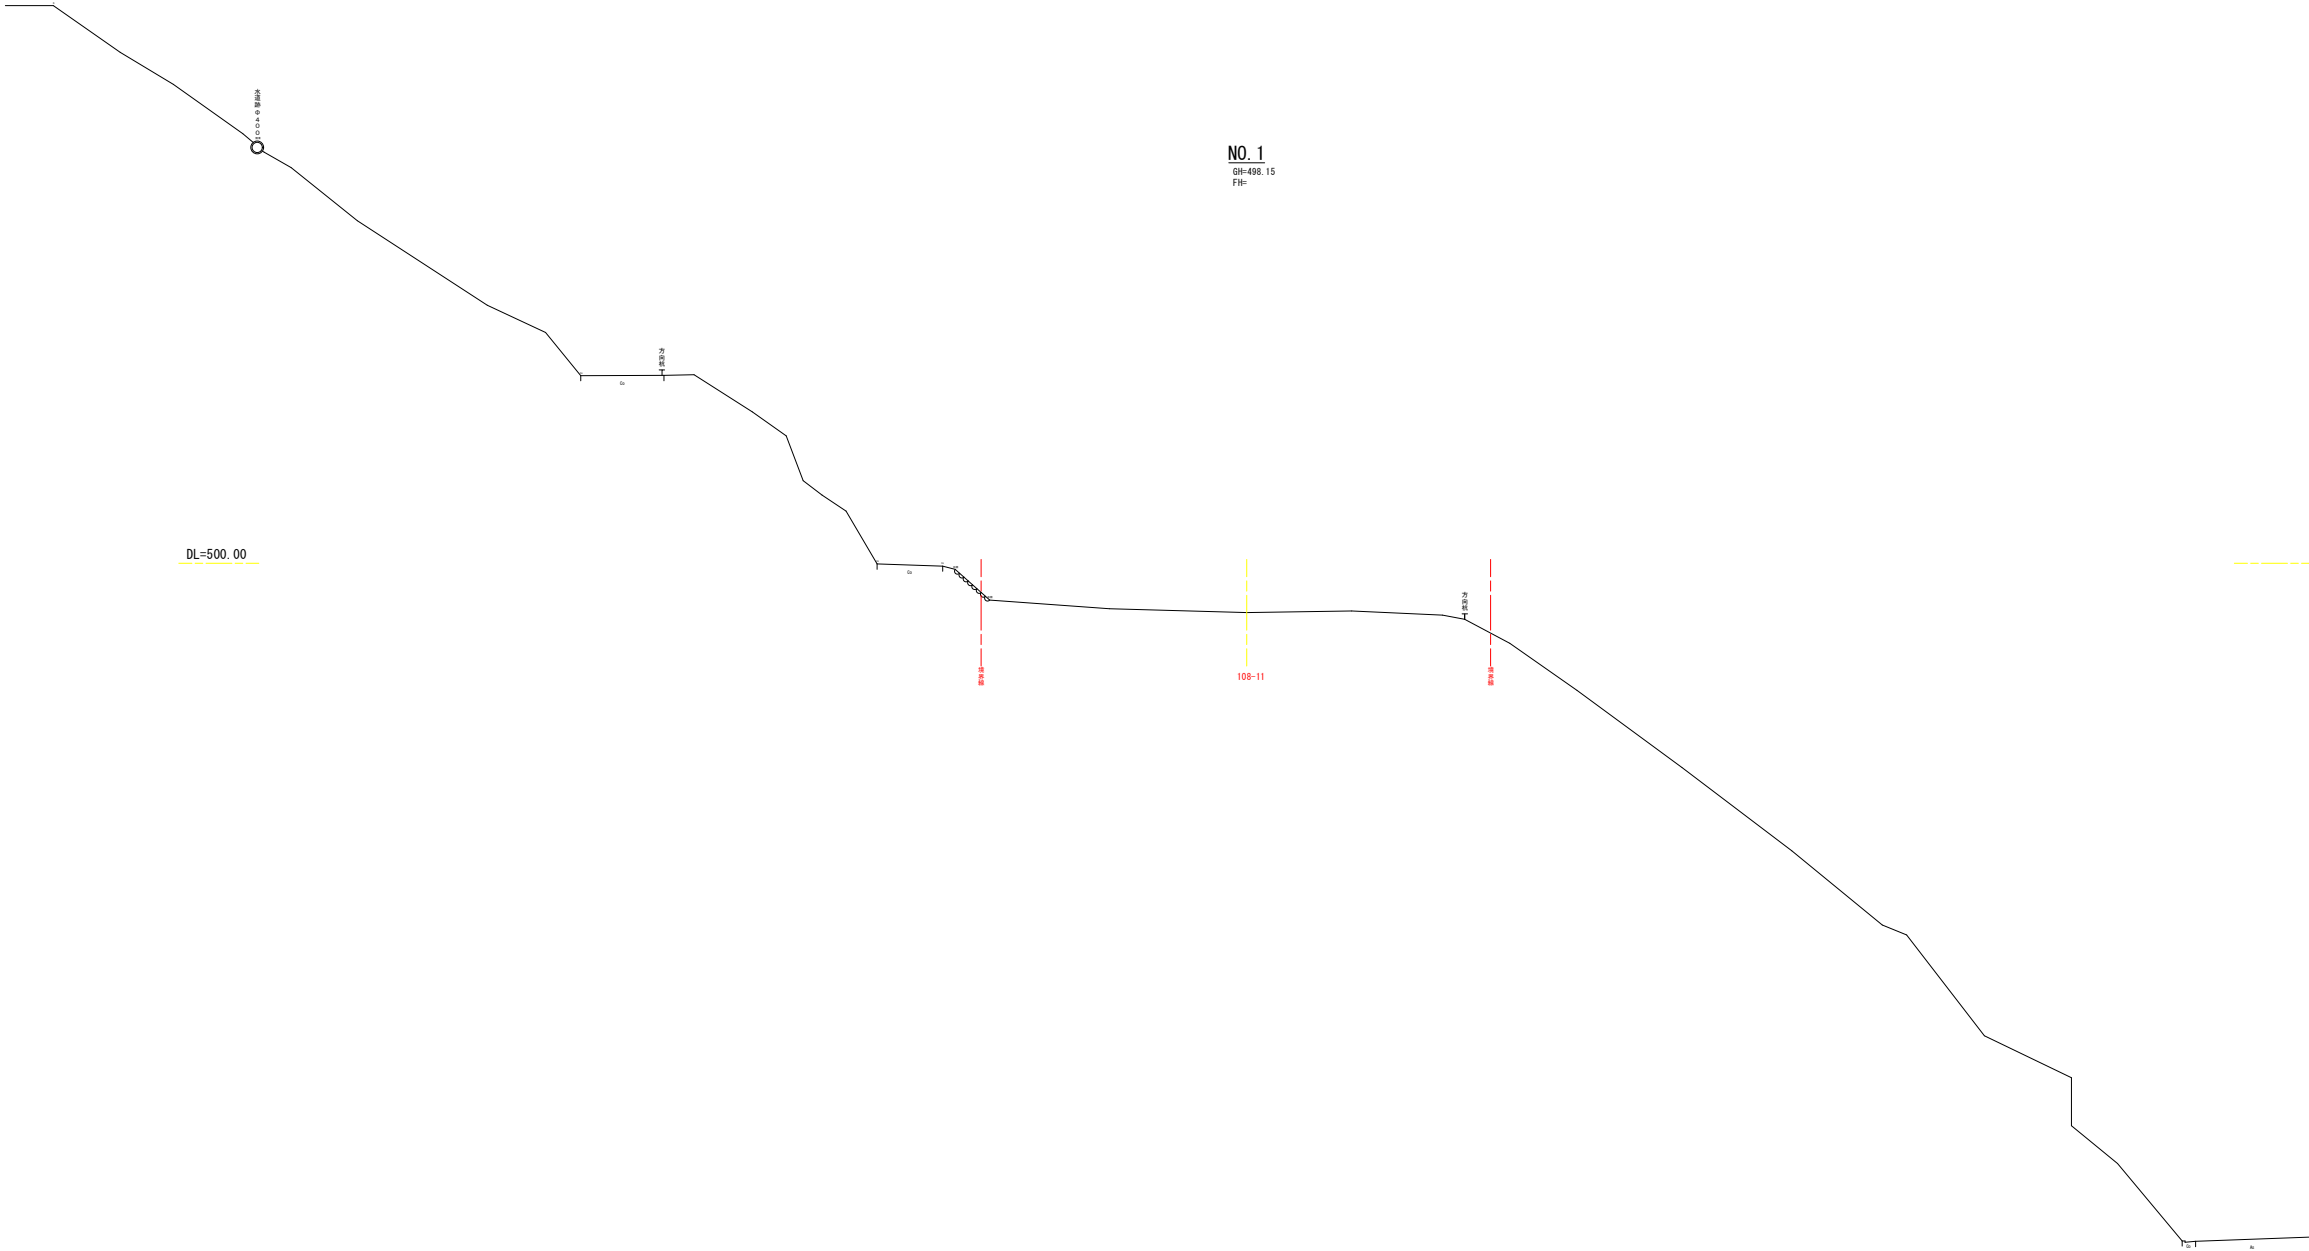


工事名	令和7年度 桑の木原住宅予定地測量委託業務		
図面名	横断図1		
作成年月日	令和7年6月		
縮尺	記載	図面番号	3/6
会社名	ジオノート・九州株式会社		
事業者名	植葉村役場建設課		

横断図(2) S=1:100

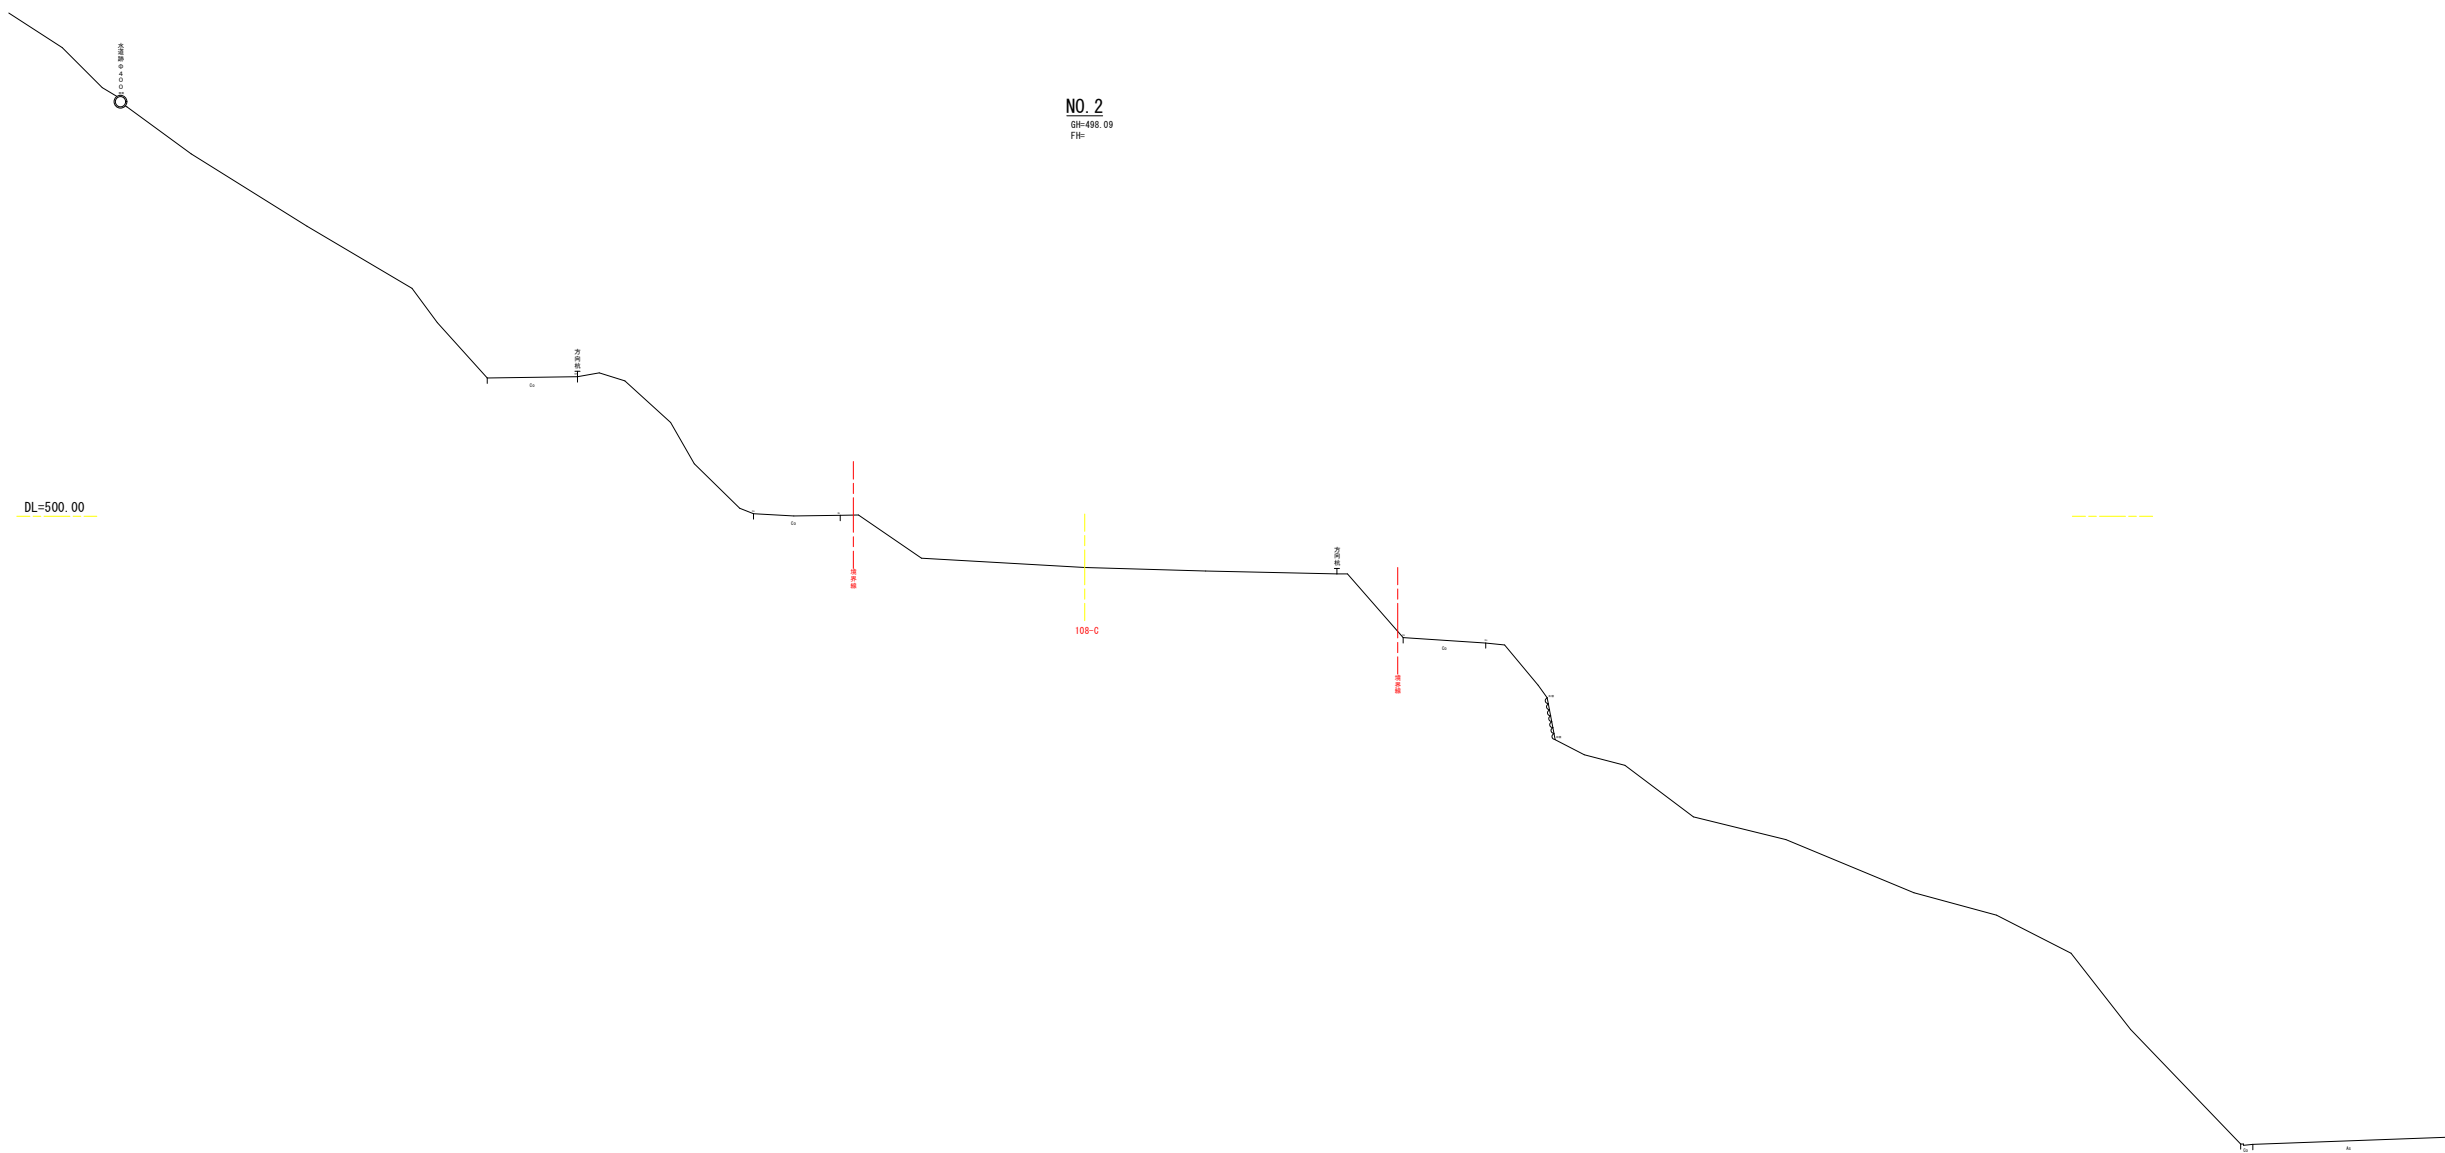


工事名	令和7年度 桑の木原住宅予定地測量委託業務		
図面名	横断図2		
作成年月日	令和7年6月		
縮尺	記載	図面番号	4/6
会社名	ジオノート・九州株式会社		
事業者名	桂葉村役場建設課		

横断図 (3) S=1 : 100

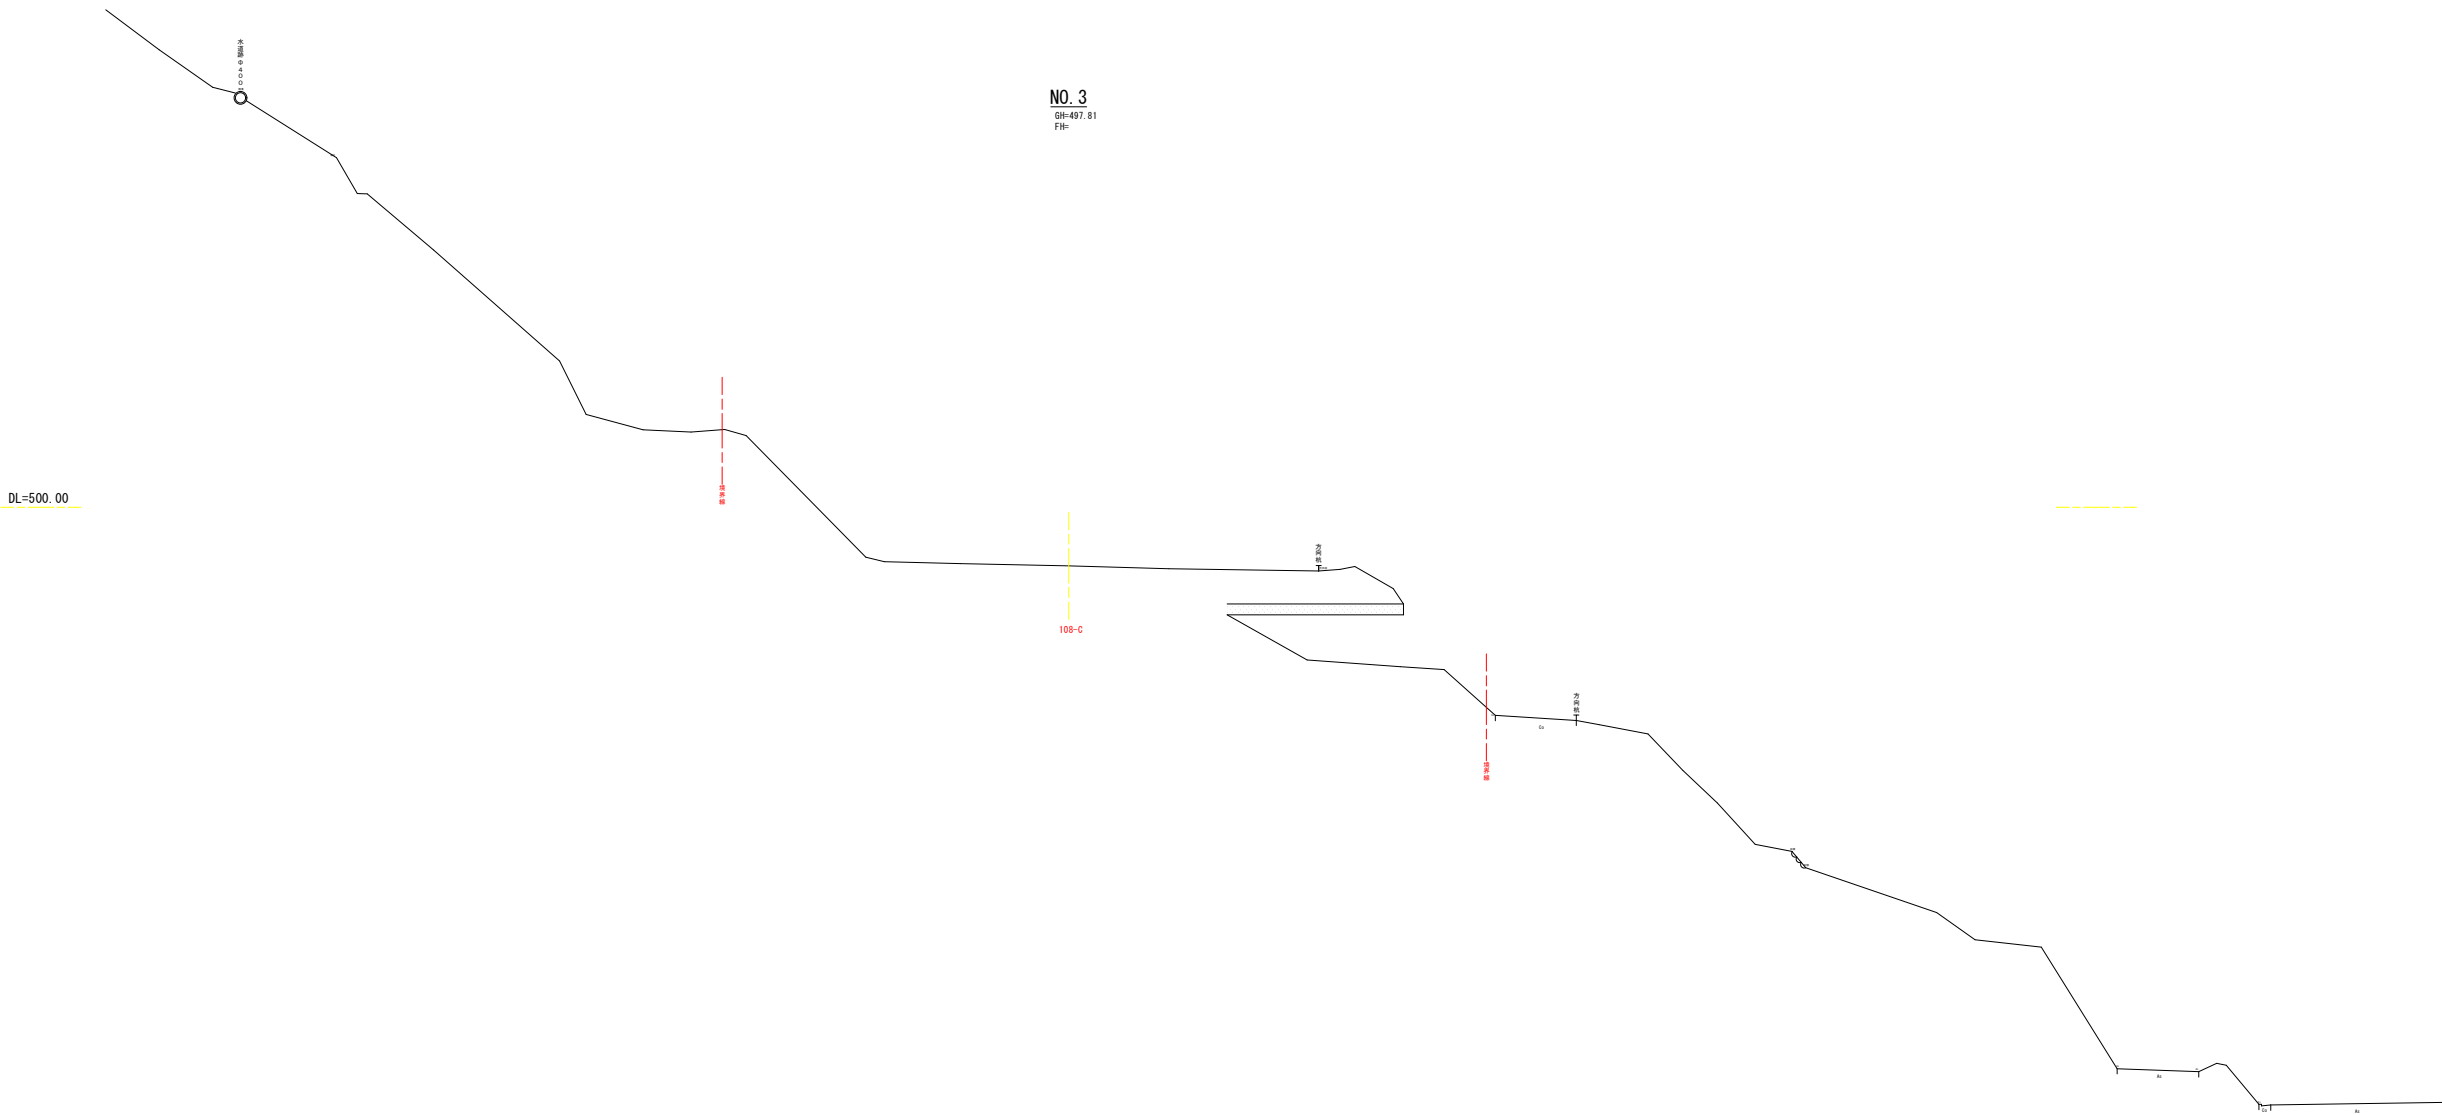

横断図(4) S=1:100

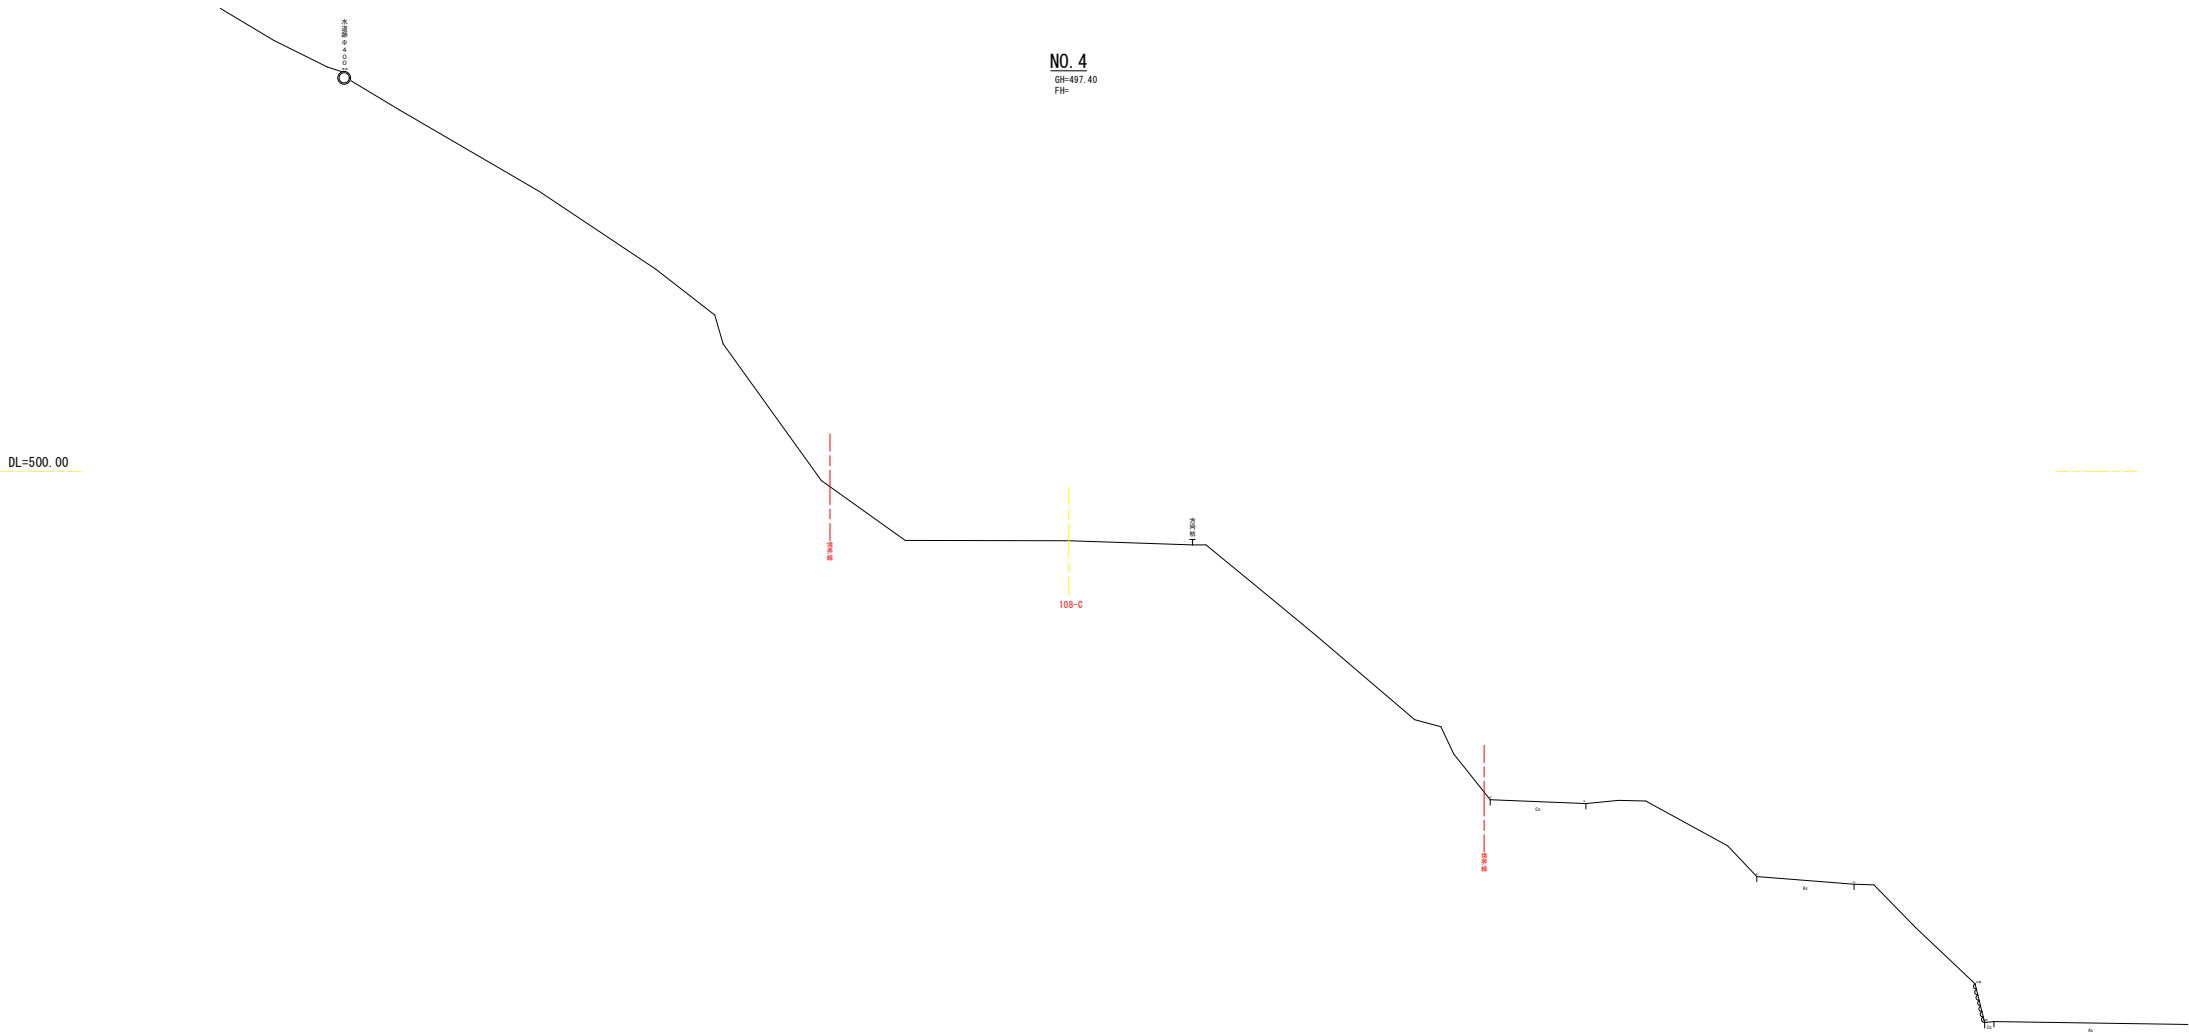

工事名	令和7年度 桑の木原住宅予定地測量委託業務		
図面名	横断図4		
作成年月日	令和7年6月		
縮尺	記載	図面番号	6/6
会社名	ジオノート・九州株式会社		
事業者名	稲葉村役場建設課		