


2階床面積 : 156.03m²

現況2階平面図 S = 1/50

記事	測量	承認	担当	製図	工事件名	令和元年度 住環境整備調査業務	図面No.
	縮尺 S=1:50				図面内容	現況2階平面図	A / 02

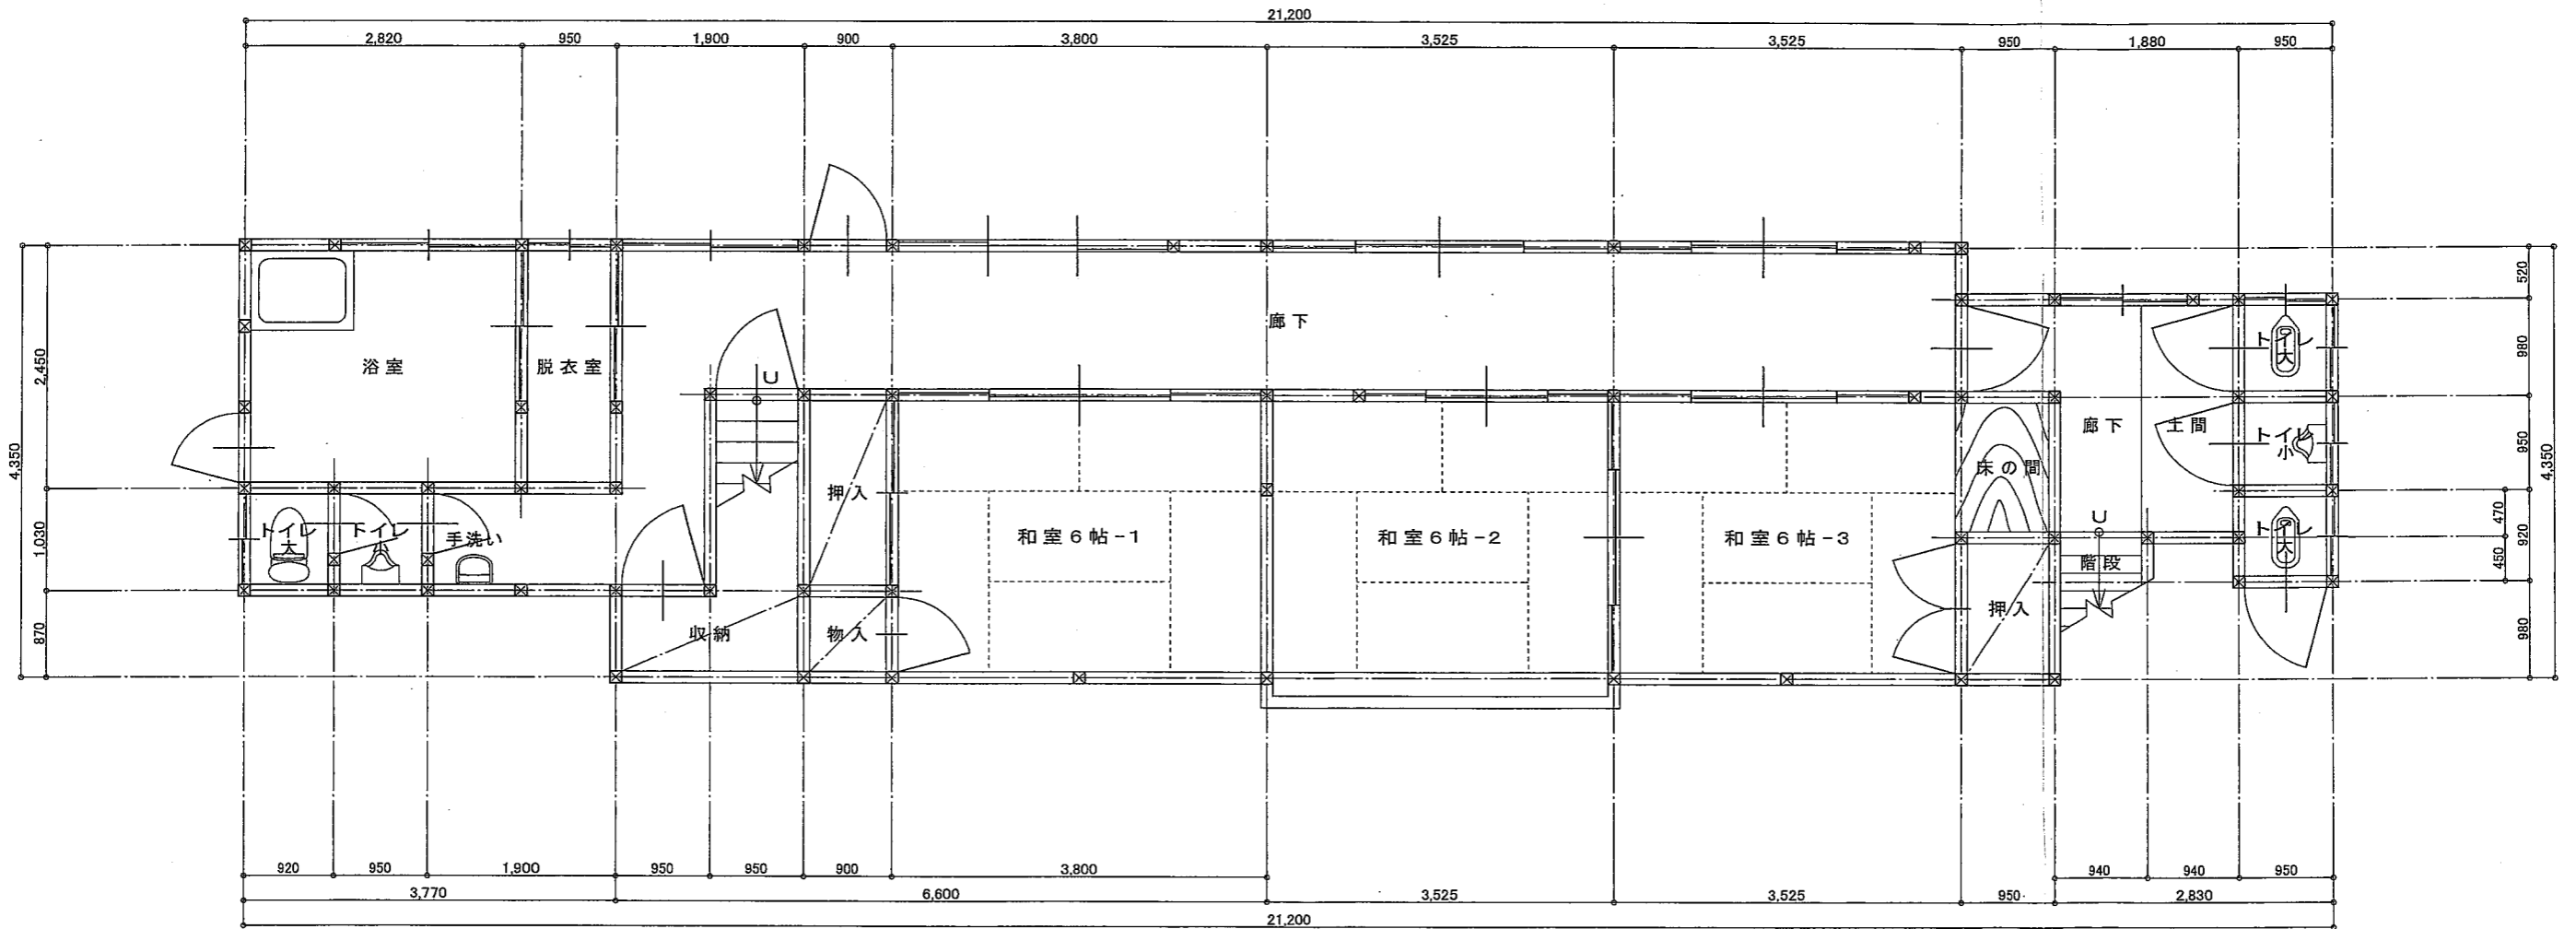

1階床面積 : 83.35m²

2階床面積 : 156.03m²

1階床面積 : 83.35m²

延床面積 : 239.38m²

現況1階平面図 S=1/50

記事	測量	承認	担当	製図	工事件名	令和元年度 住環境整備調査業務	工事部	図面No.	A
	縮尺 S=1:50				図面内容	現況1階平面図			01