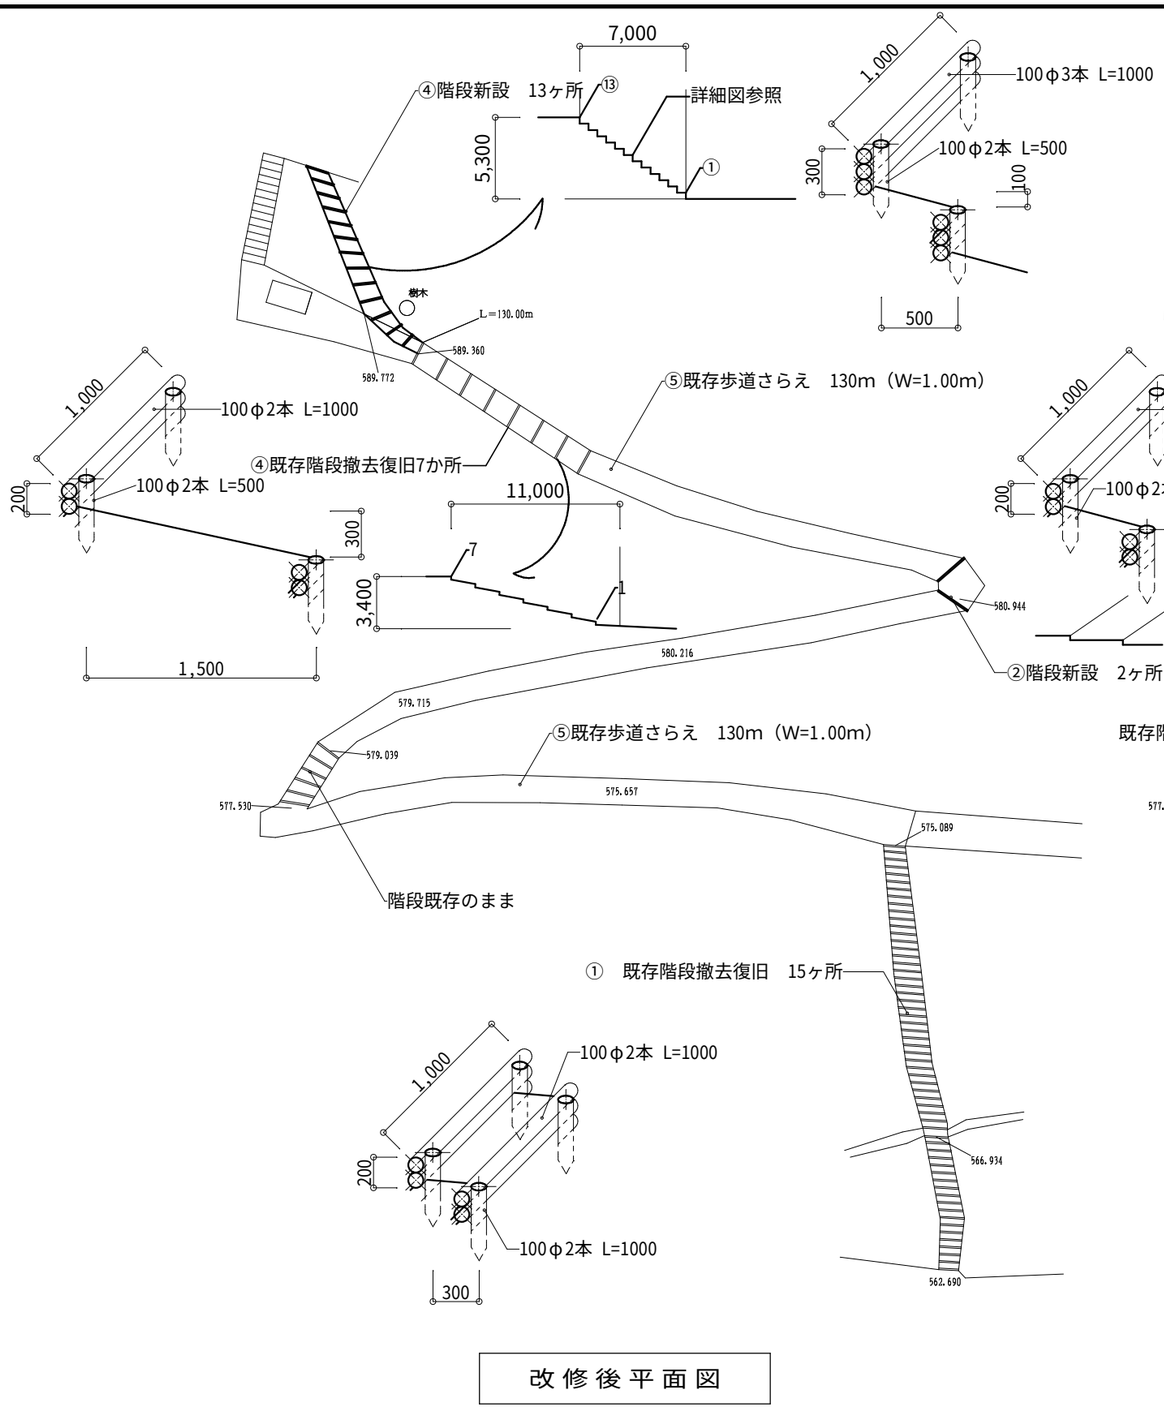

改修後平面図

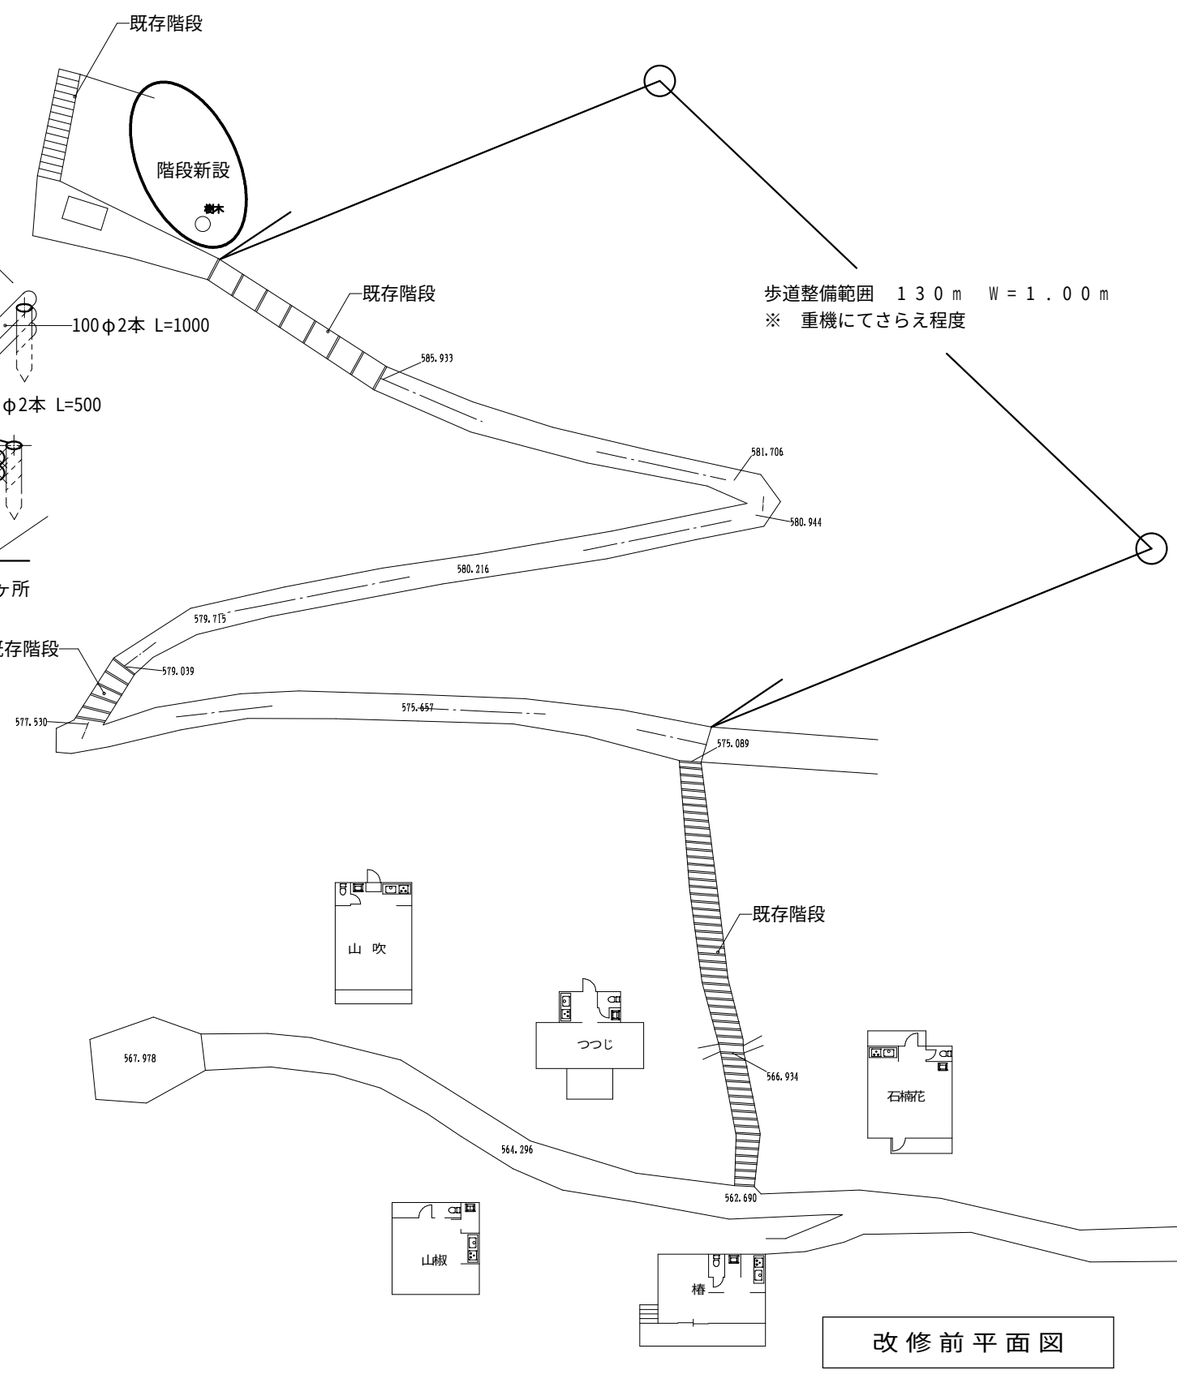

改修前平面図

遊歩道　平面図　断面図　　S＝1／400

記事		尾前設計合同会社　宮崎県知事登録 第A-6602号 一級建築士　大臣登録第392396号　代表社員　尾前　楓 宮崎県東臼杵郡椎葉村大字不土野357番地　TEL0982(56)-5530	測量 ― ― ―	承認	担当	製図
			縮尺 (A3)S=1:400			

工事名称　令和7年度　ひえつきの里キャンプ場 環境整備工事　工事図面

図面名称　遊歩道　平面図　断面図

図面No. A／08