



被災直後ドローン写真①

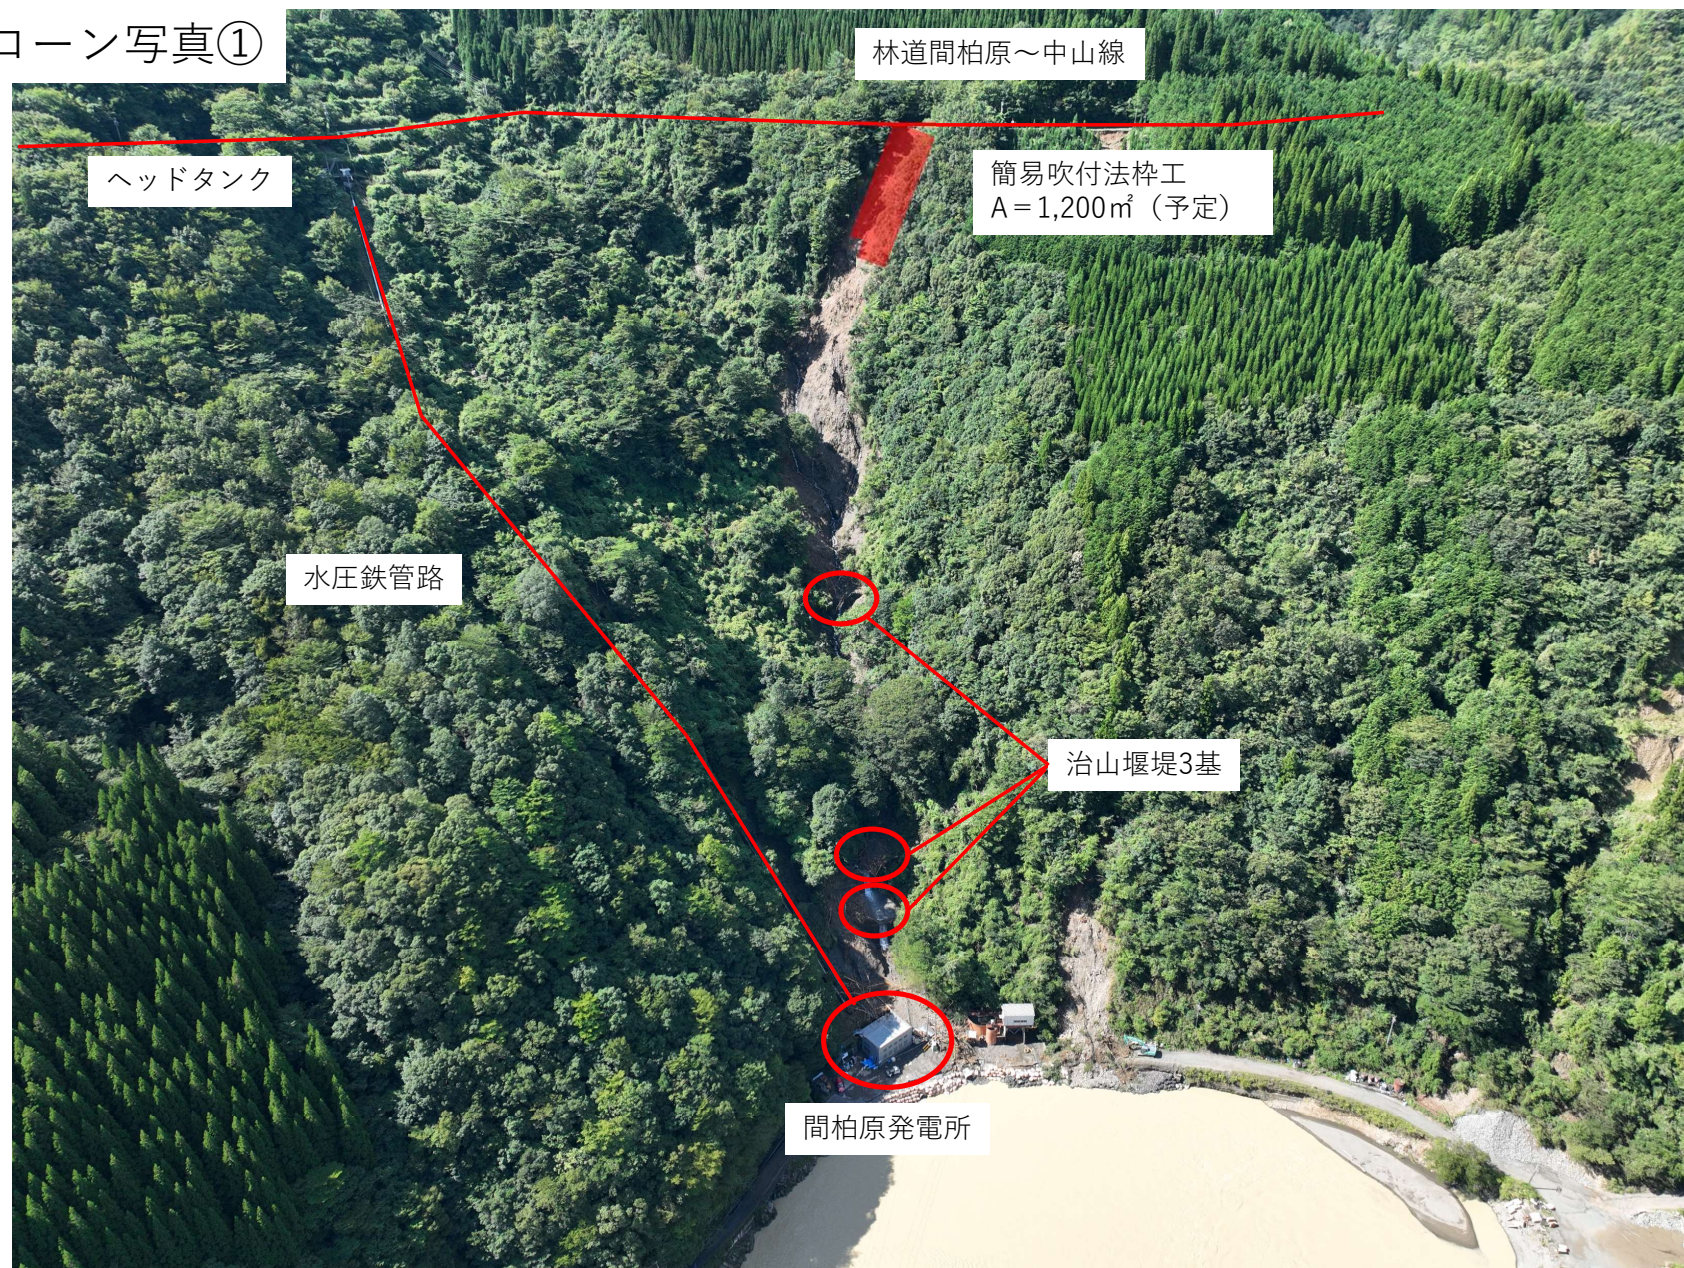

被災直後ドローン写真②

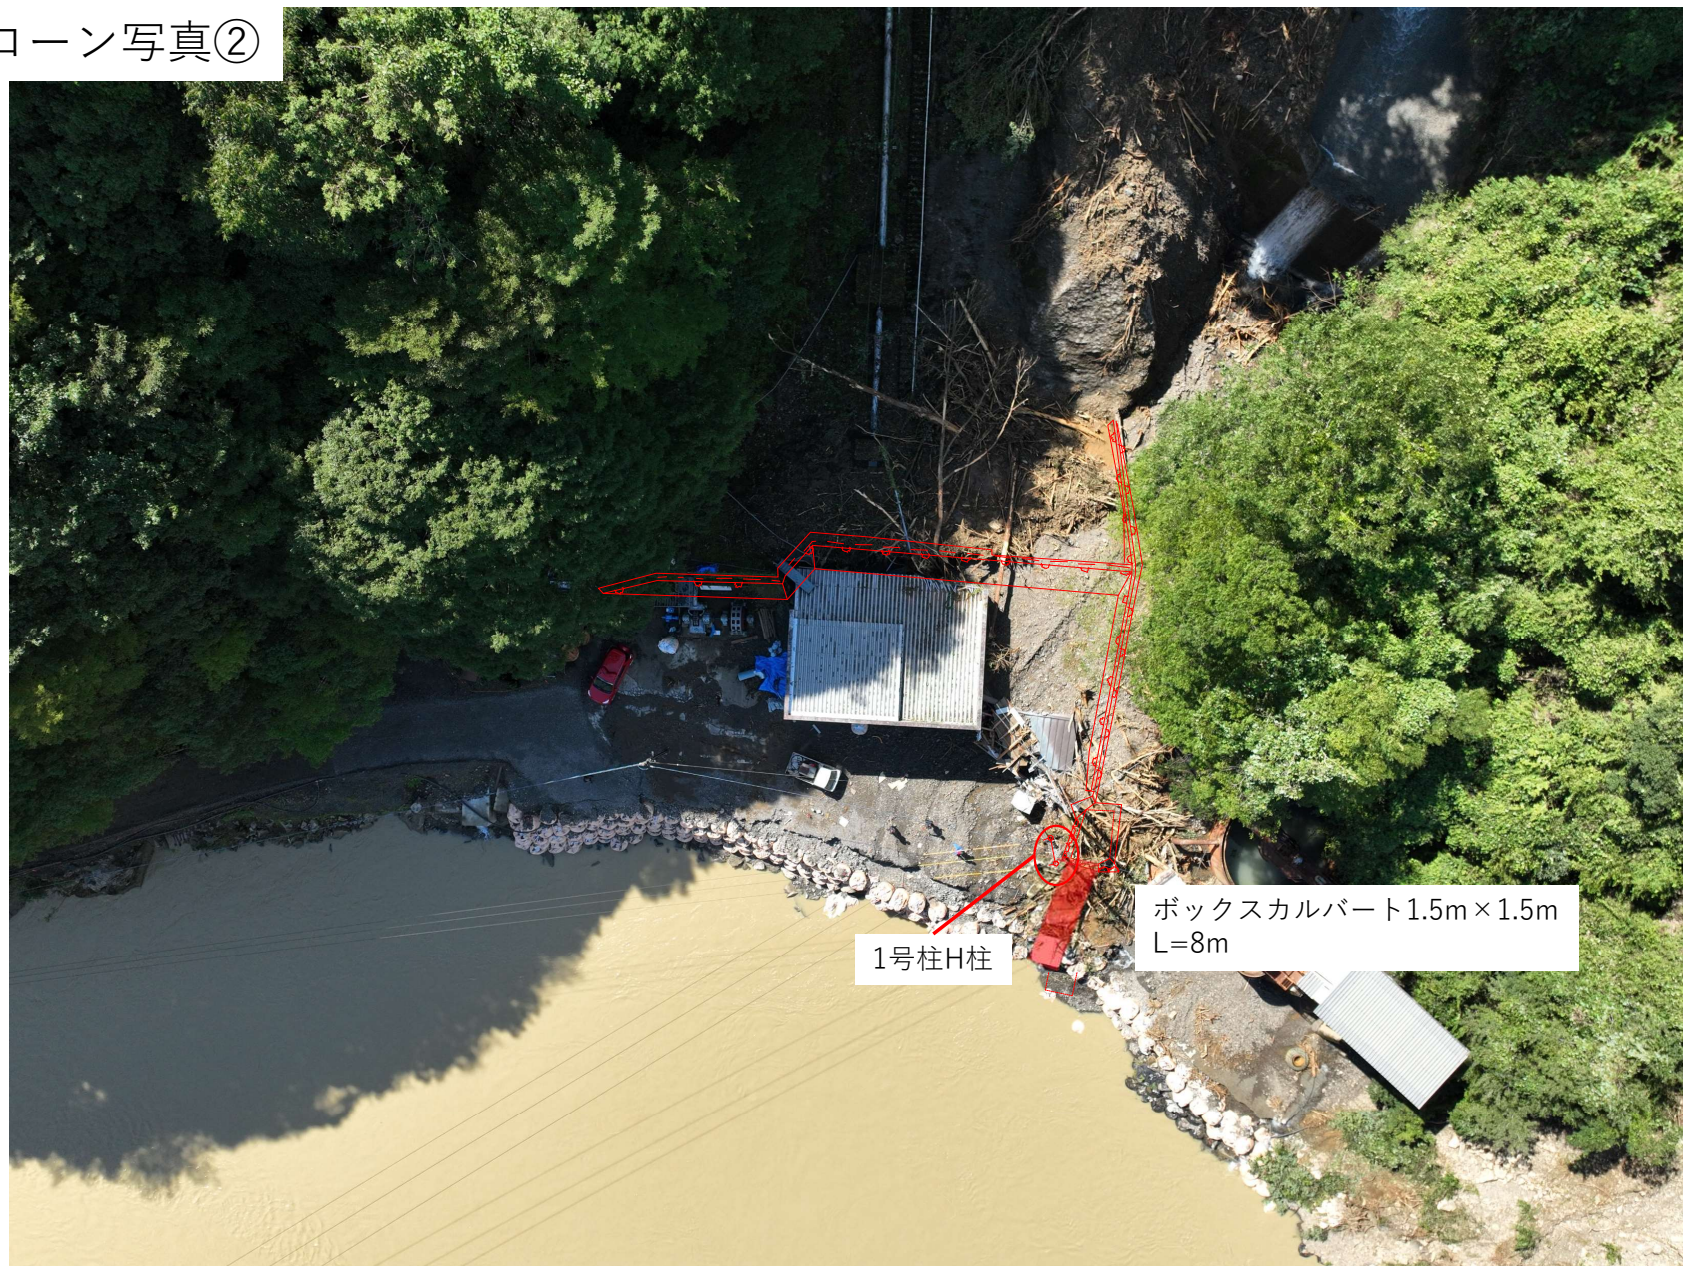

1号柱H柱

ボックスカルバート1.5m×1.5m
L=8m

現況写真①

発電所建屋前道路



発電所建屋前河川状況



現況写真②

事務所跡状況



建屋背面状況

