


位置図：全体

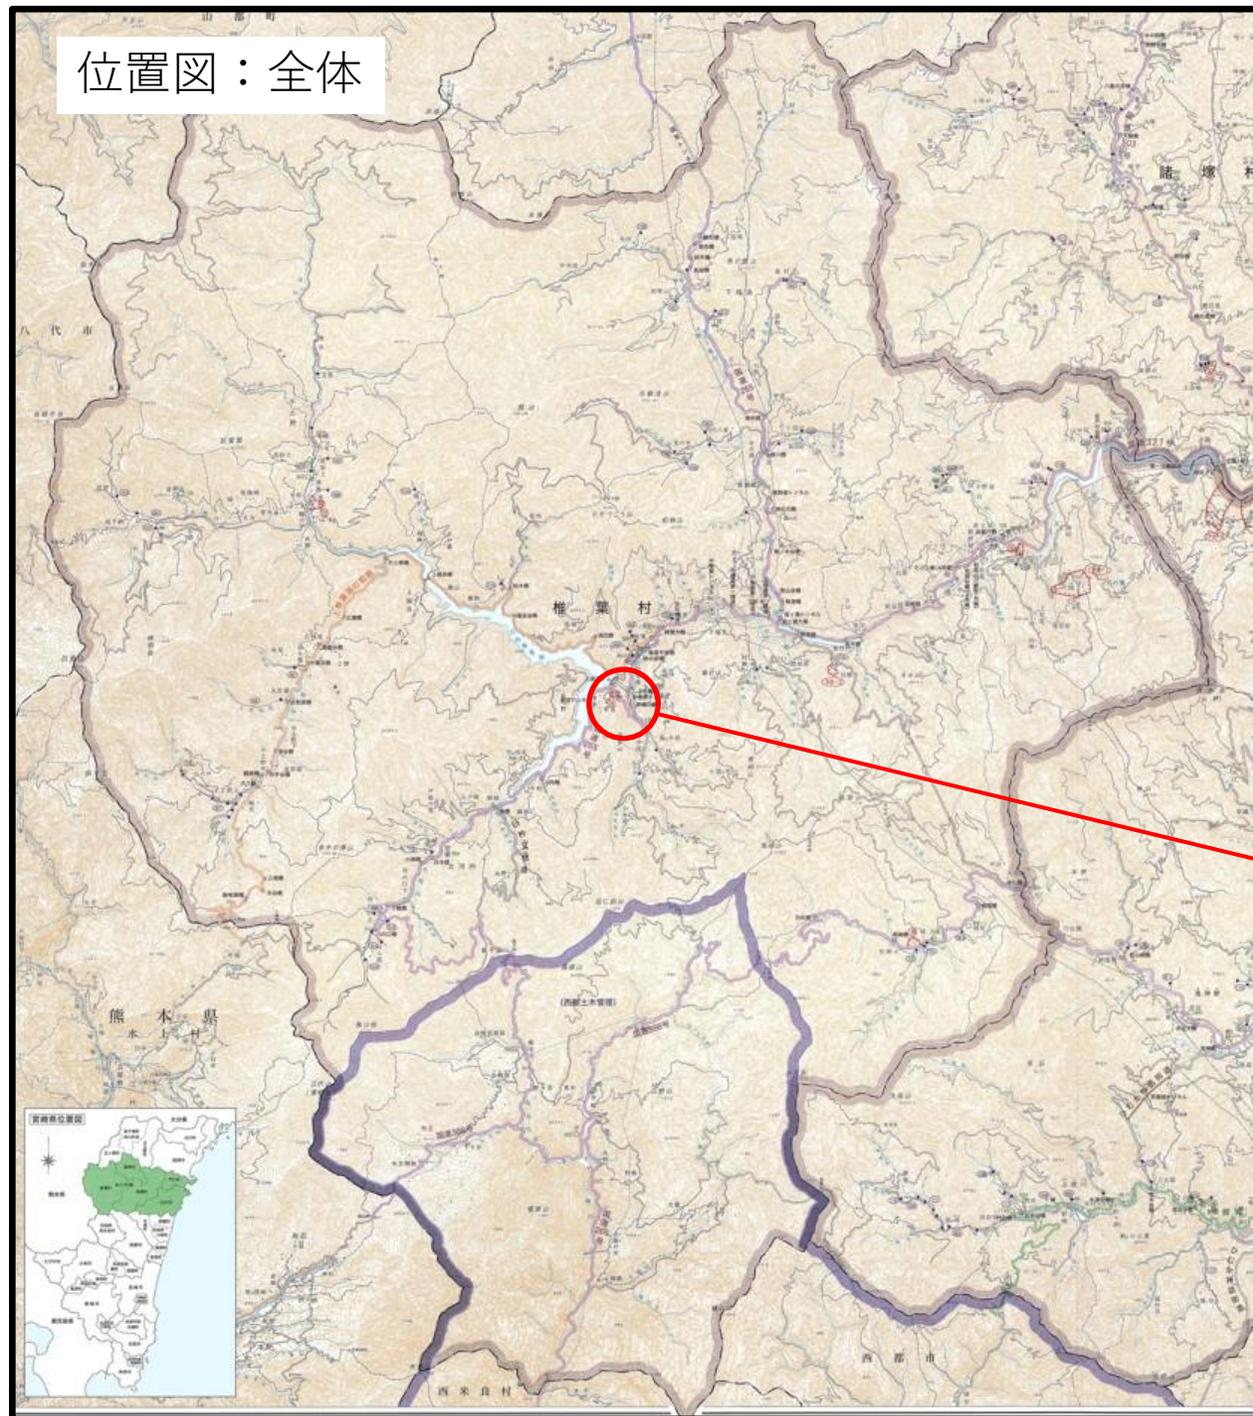

令和7年度 桑の木原住宅建設予定地

位置図：接写



桑の木原住宅予定地 航空写真




作業道

ダム建設時の水道管

予定地②
250㎡

予定地①
920㎡

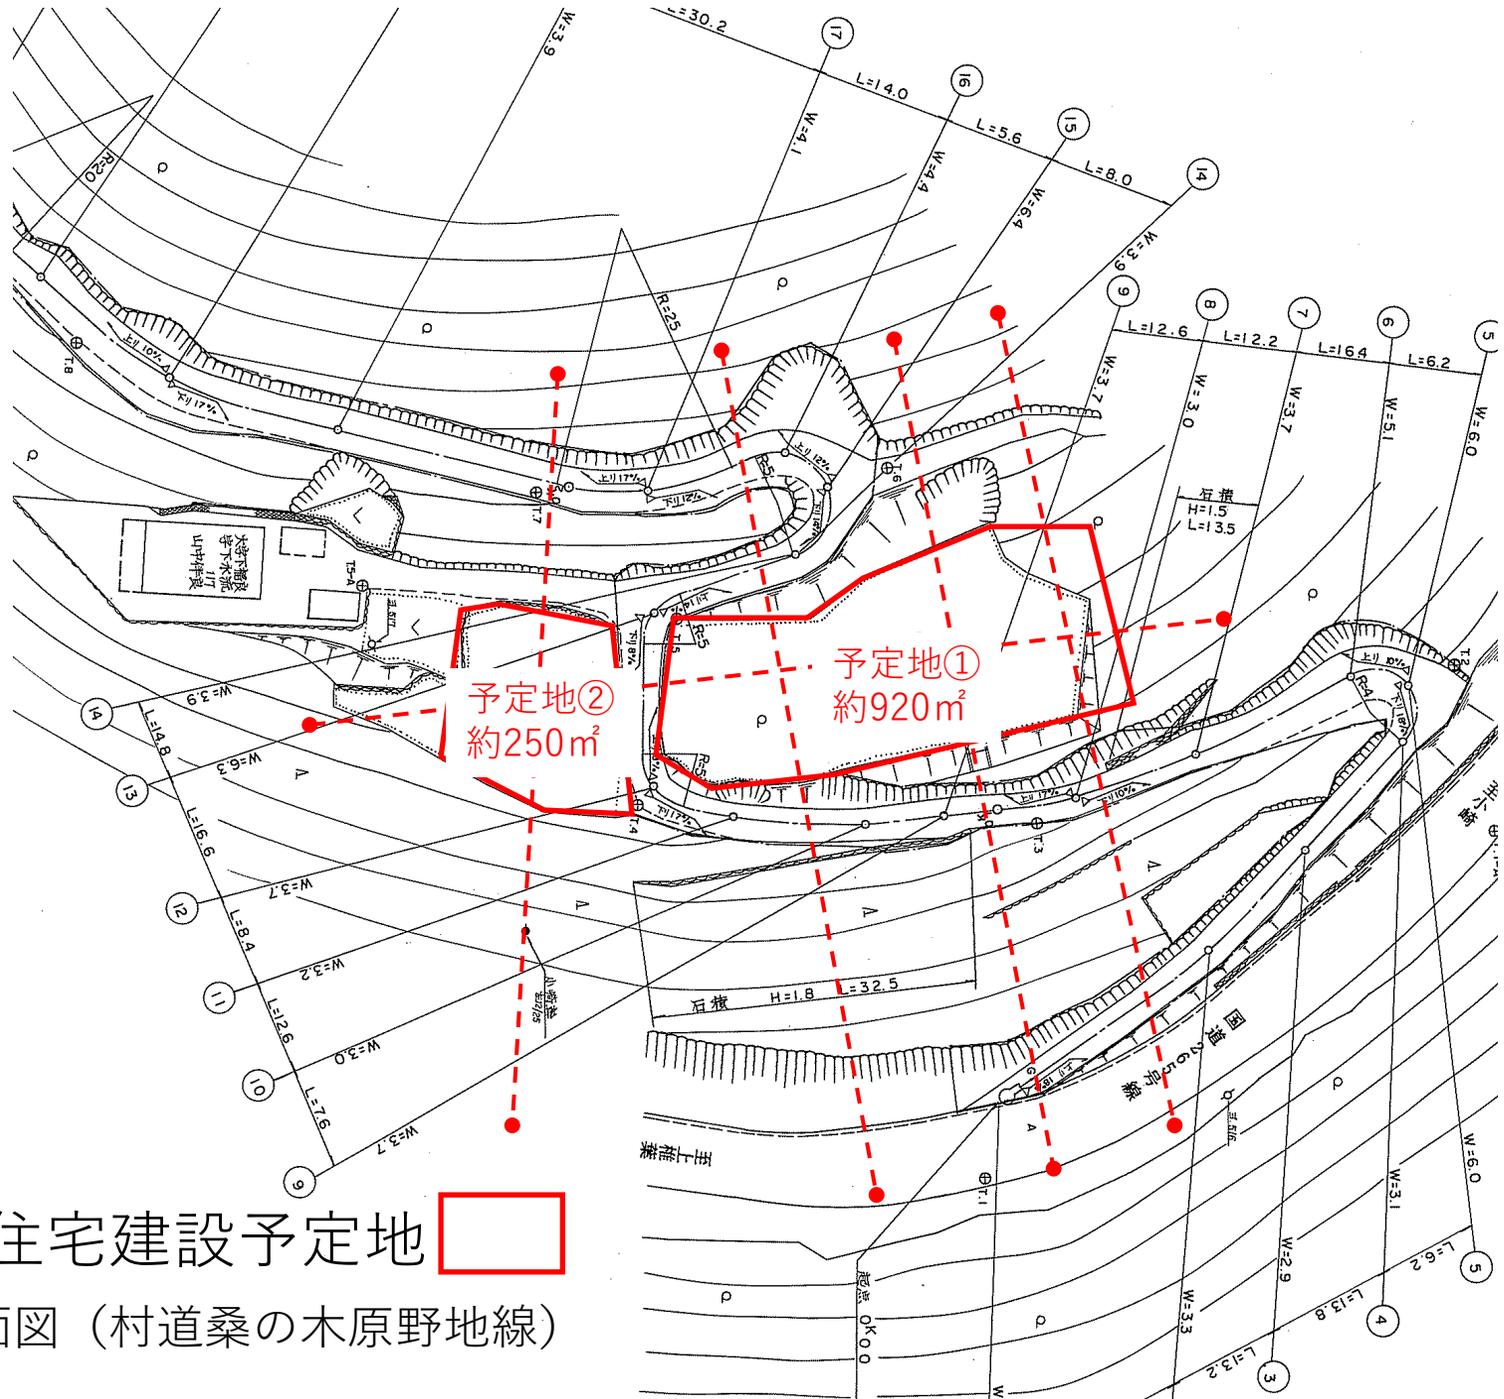


桑の木原住宅建設予定地



村道台帳平面図（村道桑の木原野地線）

横断図 S=1:100

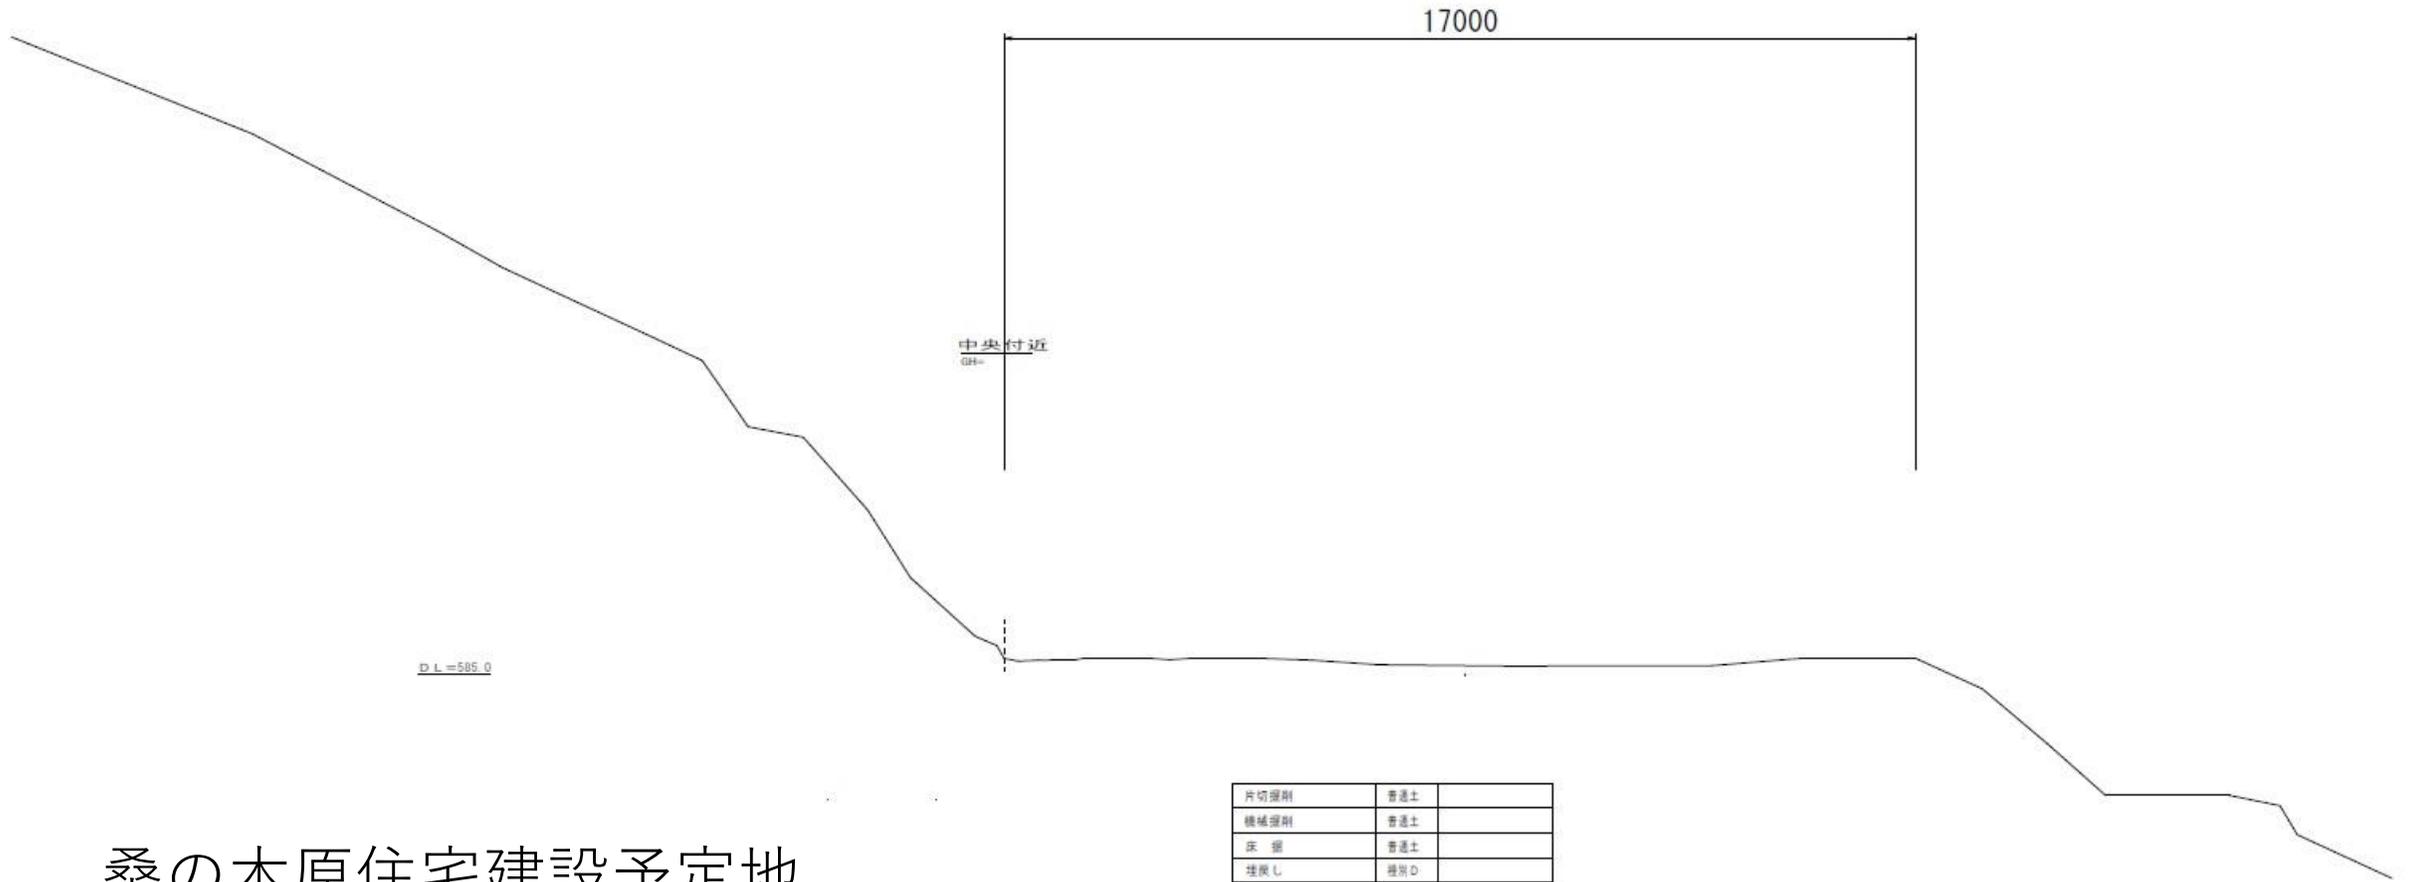

桑の木原住宅建設予定地
概略横断図（中央付近）

現況写真①



現況写真②



現況写真③

